
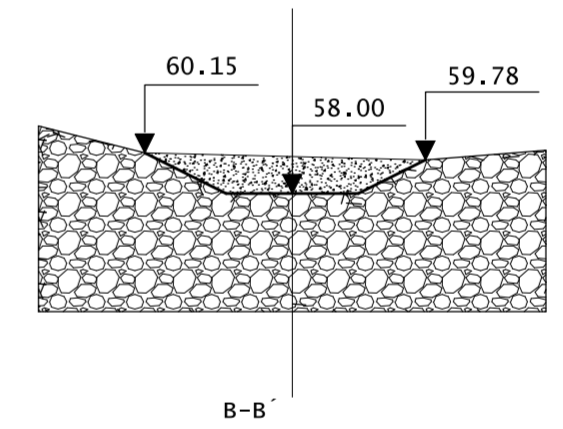



TRANSFORMADA
ESCALA: 1/400


PERFILES TRANSVERSALES

ESCALA
HORIZONTAL: 1/400
ESCALA
VERTICAL: 1/400

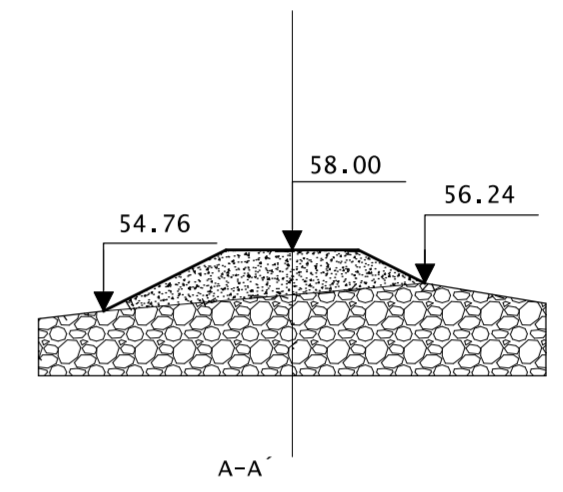

DATOS:
ANCHO BANCA: 7.00M
COTA A-B: 59.00
PENDIENTES DESMONTE/TERRAPLEN: 1:2

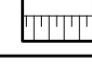LEYENDA:
DESMONTE 
TERRAPLEN 

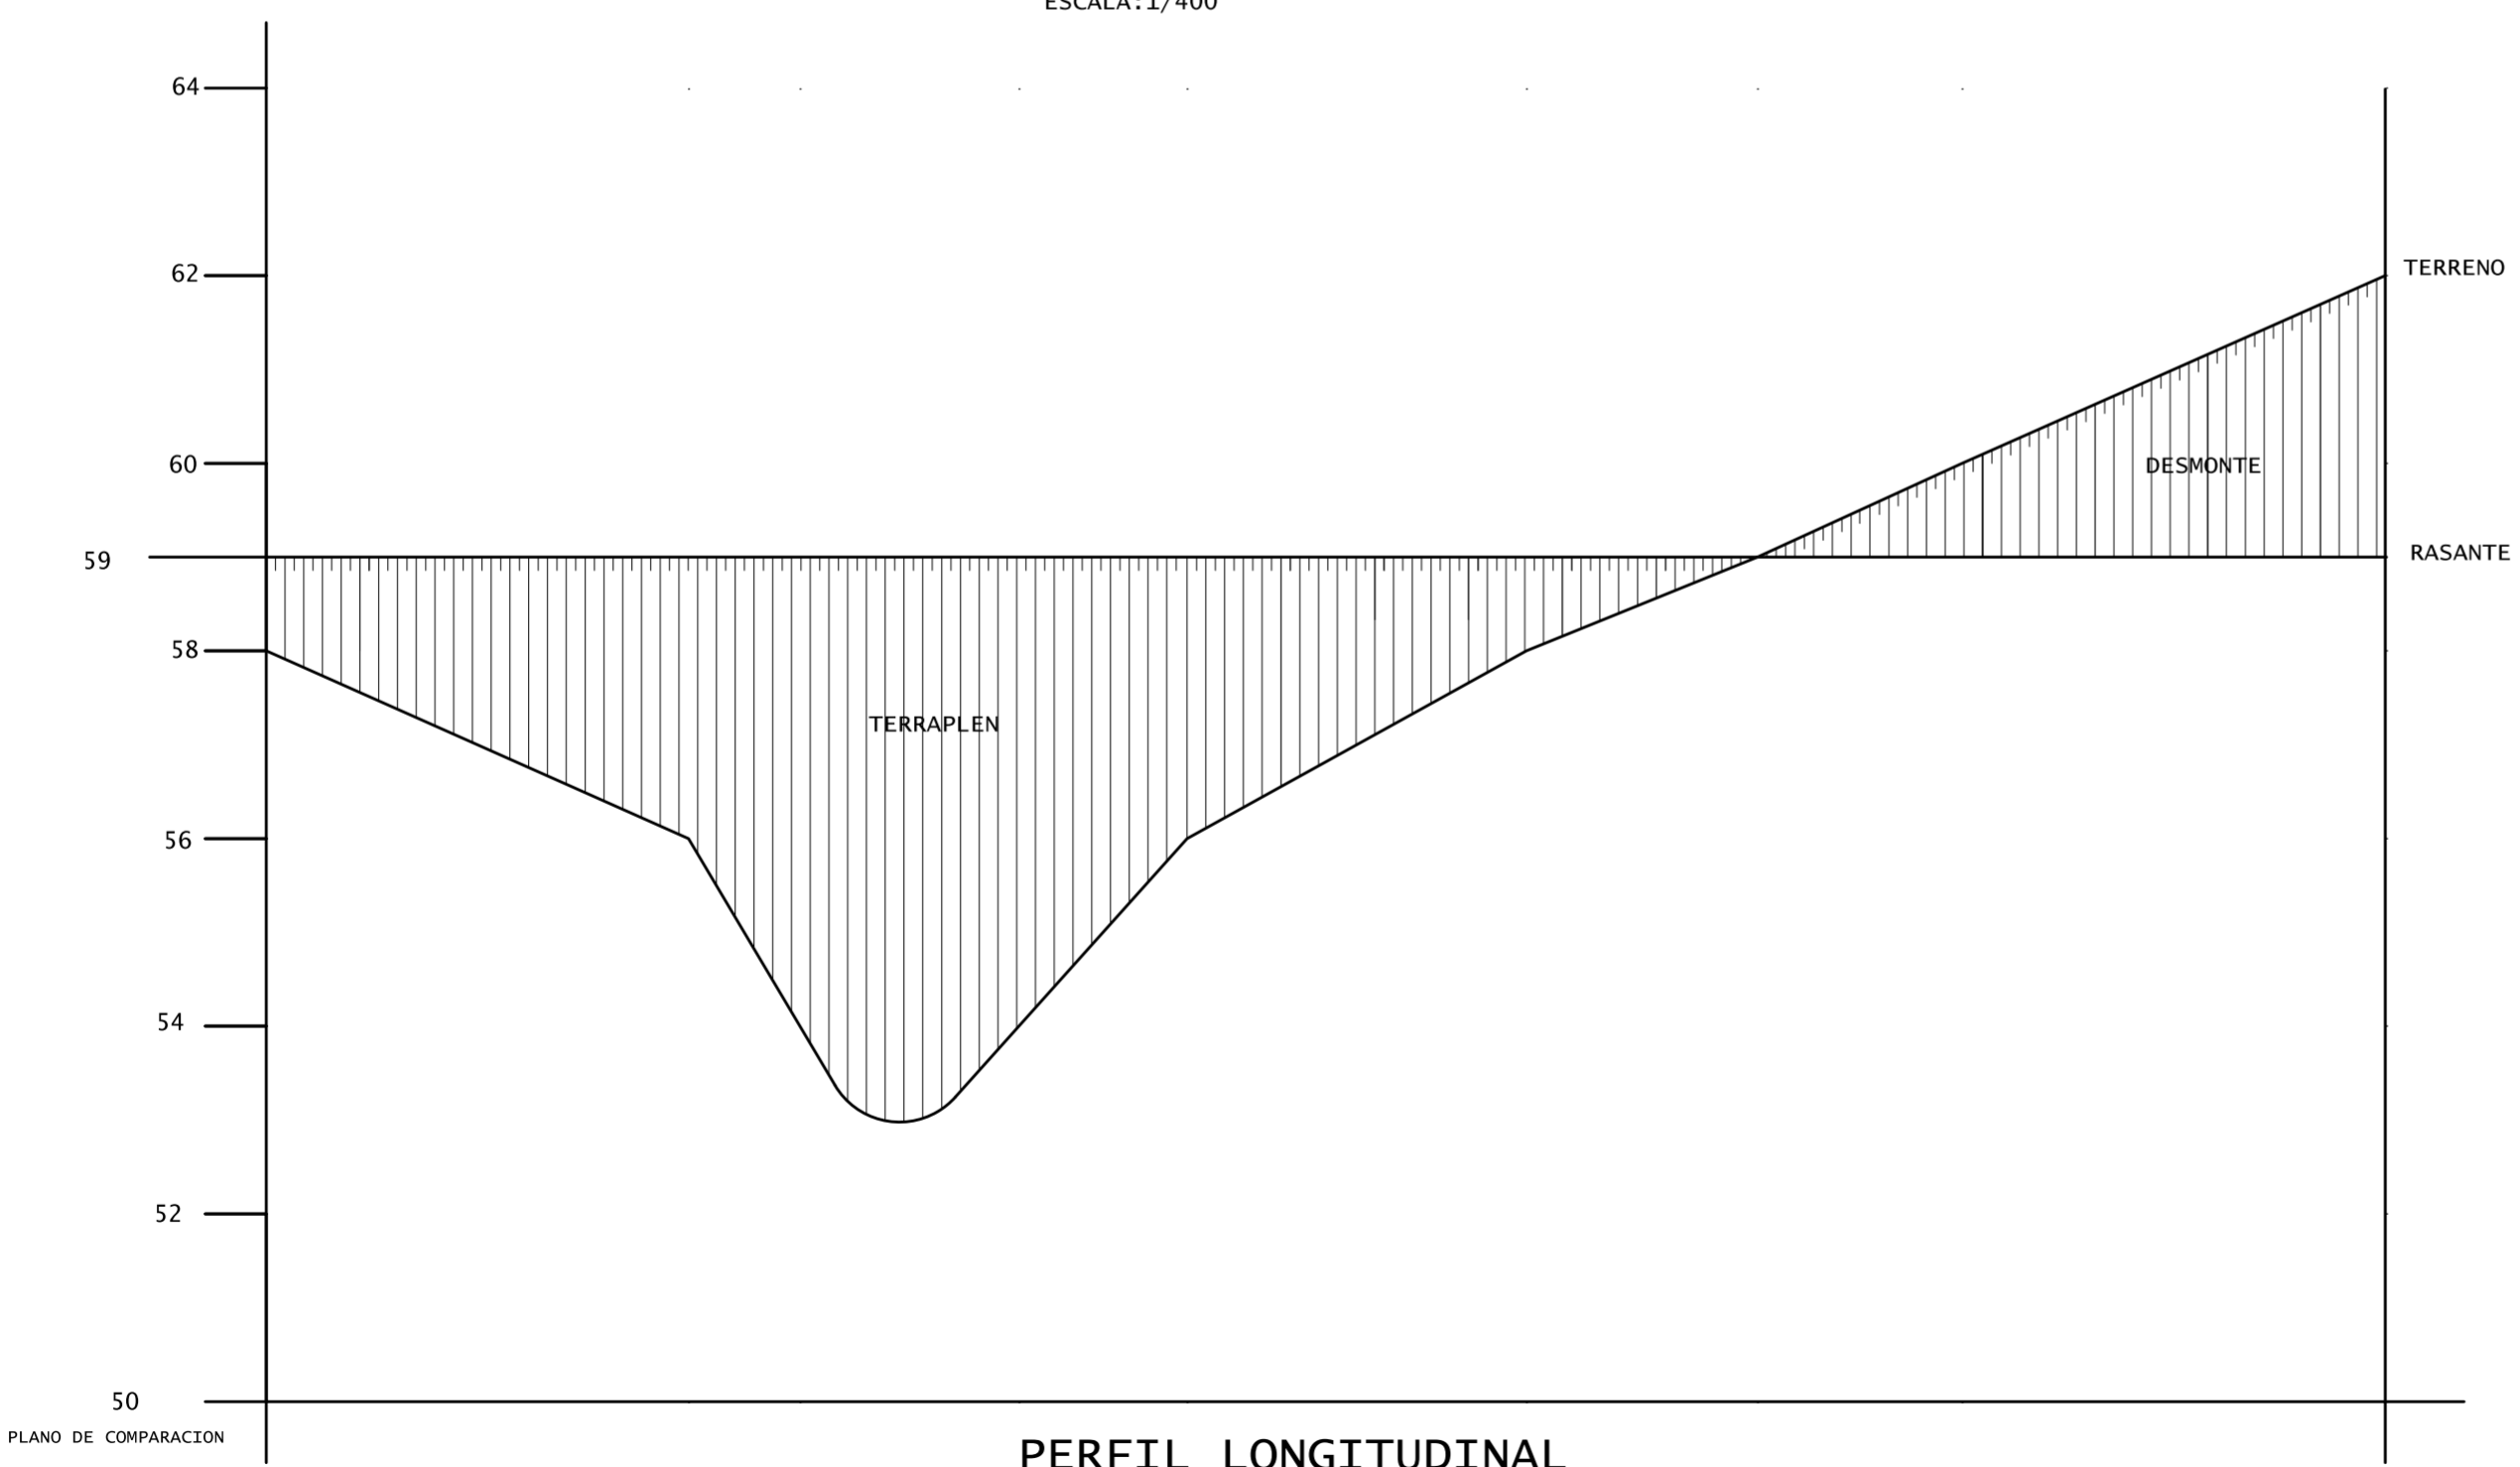

PERFIL LONGITUDINAL
ESCALA
HORIZONTAL: 1/80
ESCALA
VERTICAL: 1/400

Fecha dibujado SEPT.08	Dibujado CARLOS MUÑOZ FDEZ-VELILLA	Firma	Razon Social C.S.ATOCHA
Escala 1/1000	Comprobado TOMAS PASCUAL		Modulo P.O.CIVIL
Proyecto TOPOGRAFIA		Proyecto DISEÑO Y APLICACION DE PROYECTOS DE CONSTRUCCION	
Plano CARRETERA CON PENDIENTE NULA			Nº de plano 2.01

PLANO DE COMPARACION