
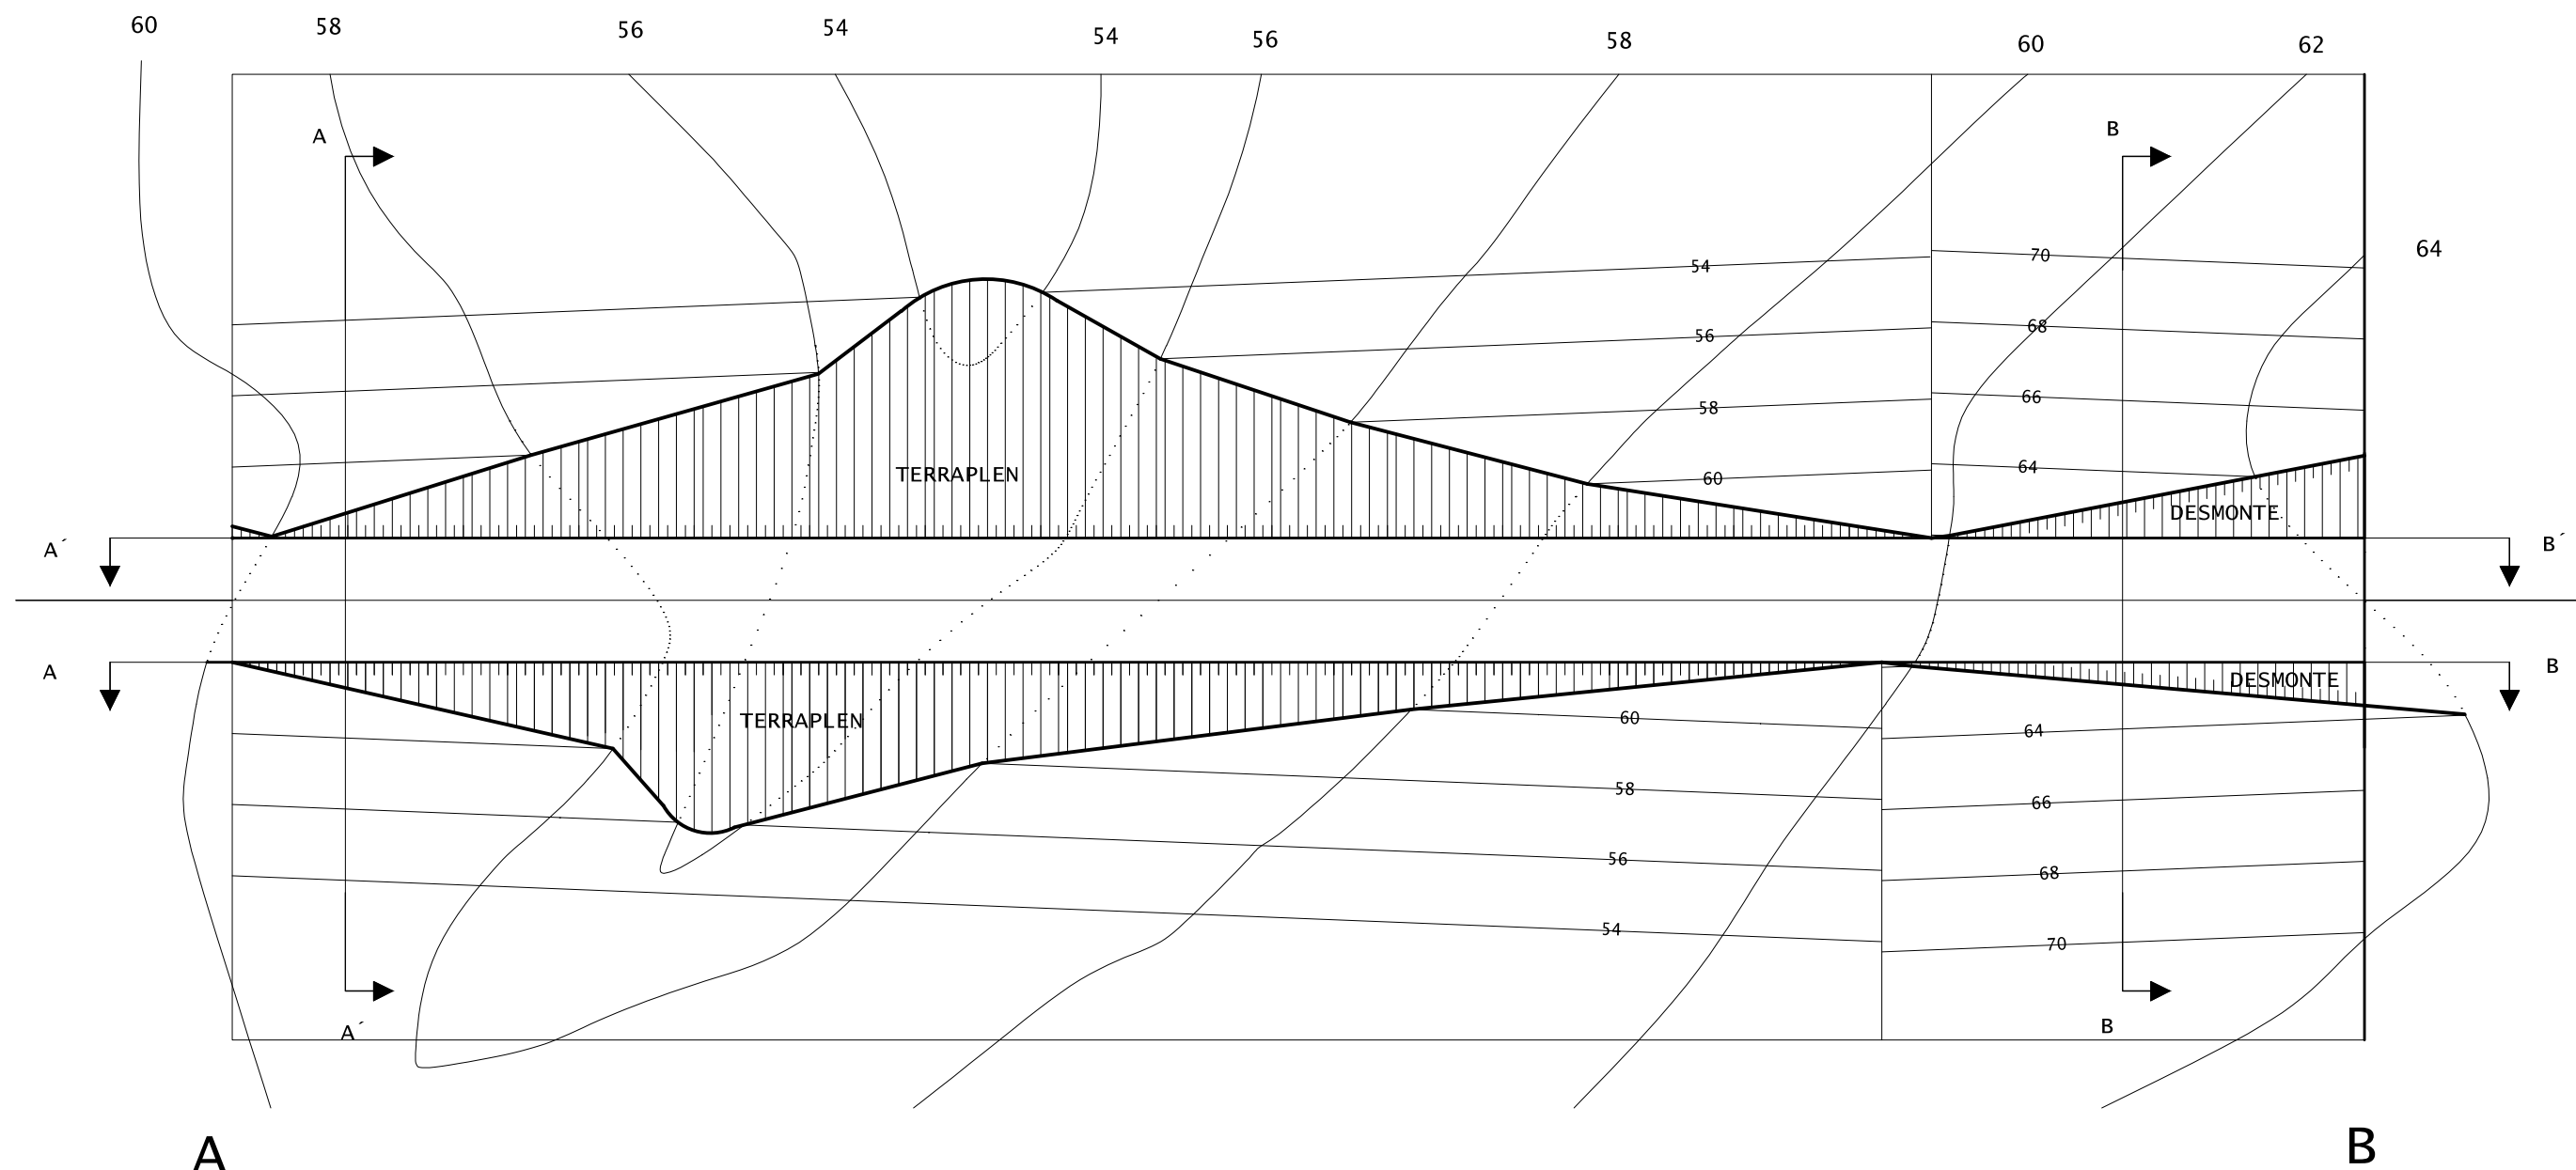
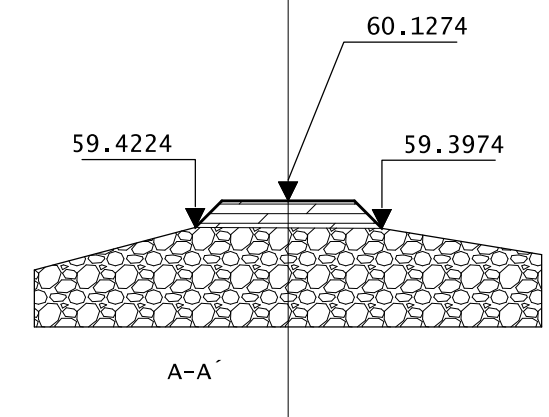


PERFILES TRANSVERSALES

ESCALA
 HORIZONTAL: 1/400
 ESCALA
 VERTICAL: 1/200

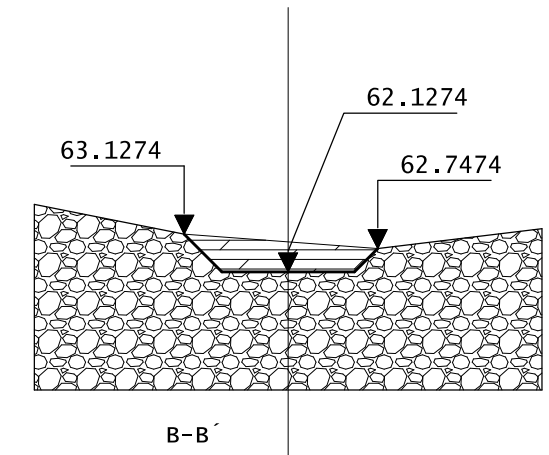


DATOS:

ANCHO BANCA:	7.00M
COTA A:	60.00
PENDIENTES DESMONTE/TERRAPLEN:	1:2
PENDIENTE A-B:	1:50

LEYENDA:

DESMONTE	
TERRAPLEN	

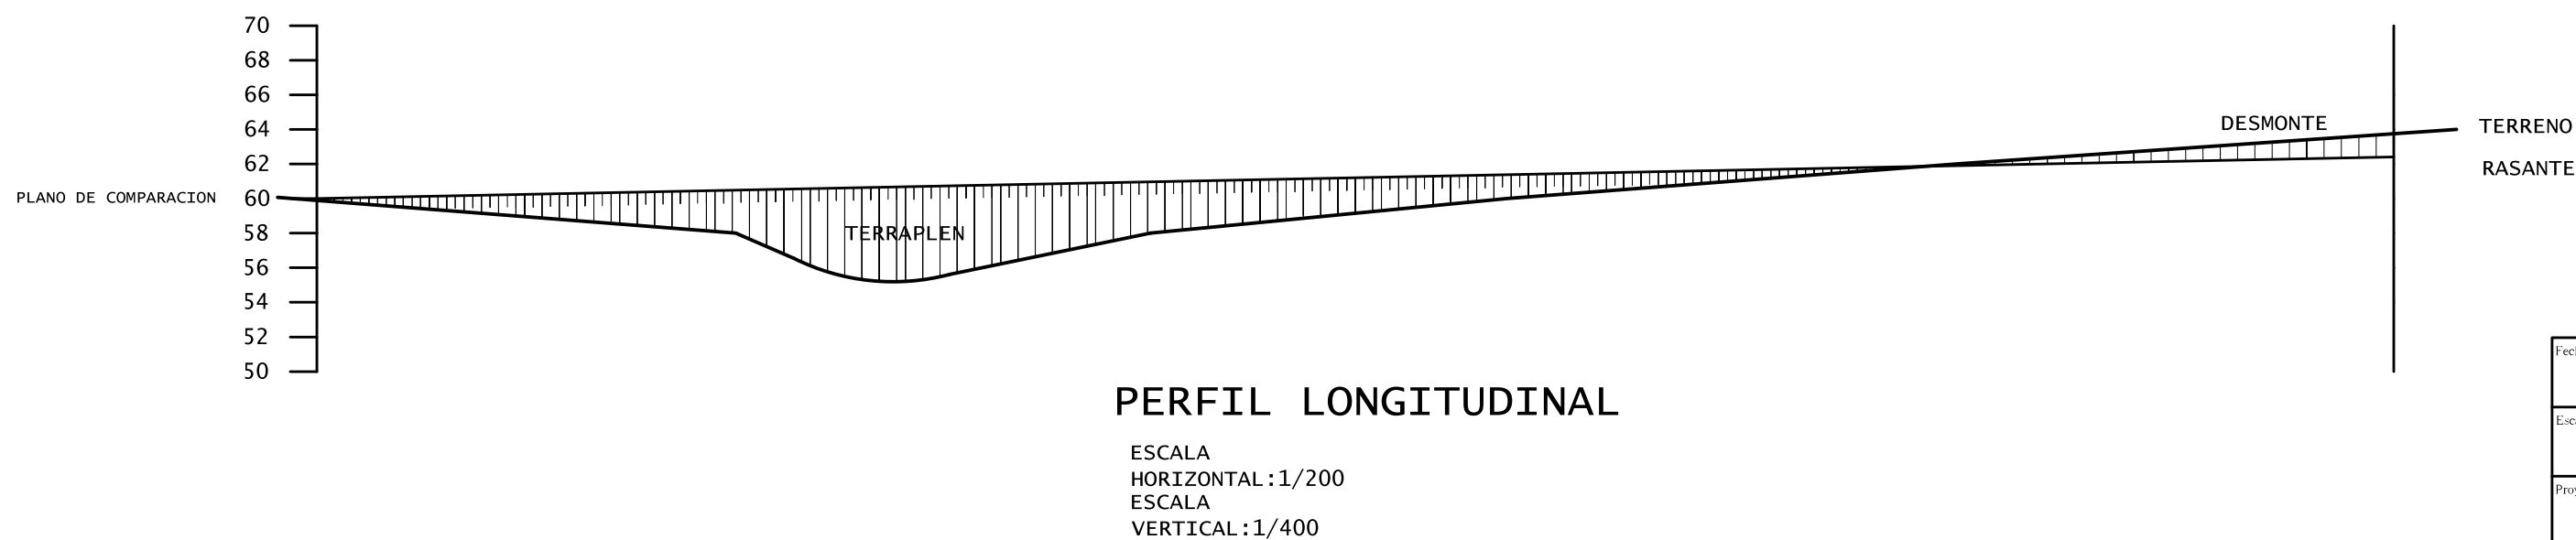

Fecha dibujado SEPT.08	Dibujado CARLOS MUÑOZ FDEZ-VELILLA	Firma	Razon Social C.S.ATOCHA
Escala 1/1000	Comprobado TOMAS PASCUAL		Modulo P.O.CIVIL
Proyecto TOPOGRAFIA		Proyecto DISEÑO Y APLICACION DE PROYECTOS DE CONSTRUCCION	
Plano CARRETERA CON PENDIENTE			Nº de plano 3.01