
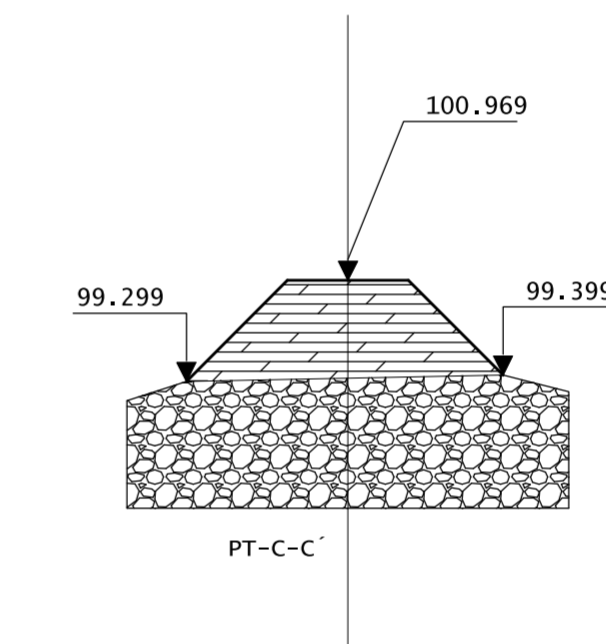
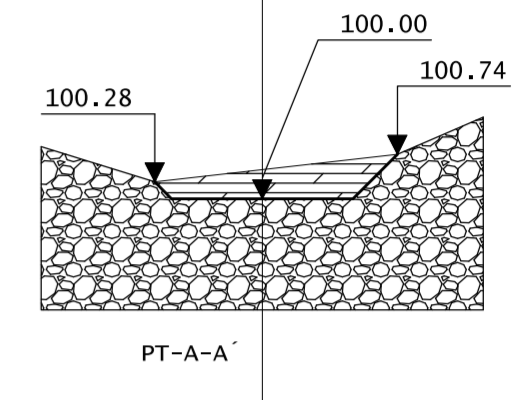



PERFIL LONGITUDINAL A-B

ESCALA
HORIZONTAL: 1/250
ESCALA
VERTICAL: 1/125

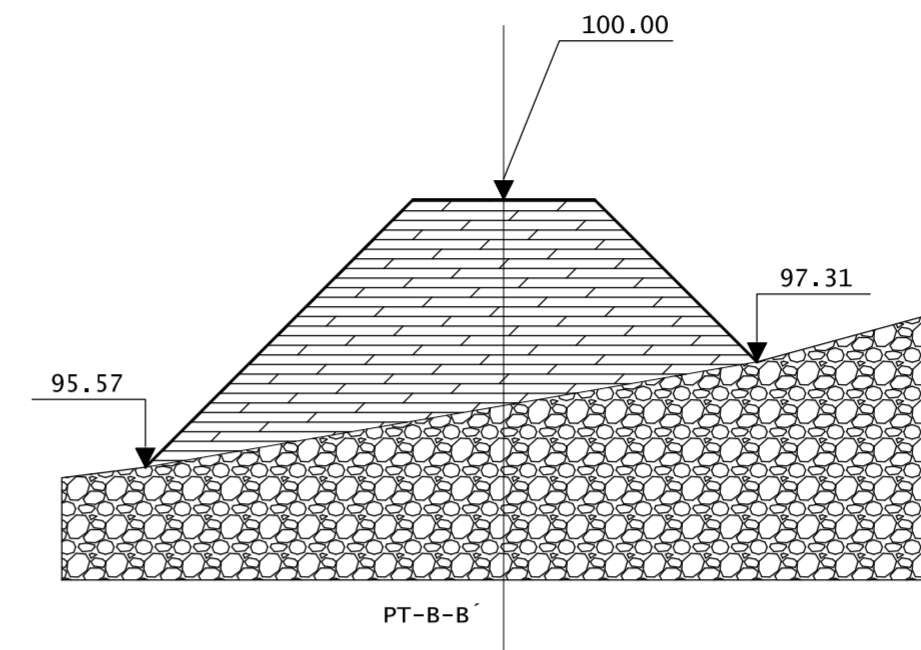


PERFILES TRANSVERSALES

ESCALA
HORIZONTAL: 1/250
ESCALA
VERTICAL: 1/125

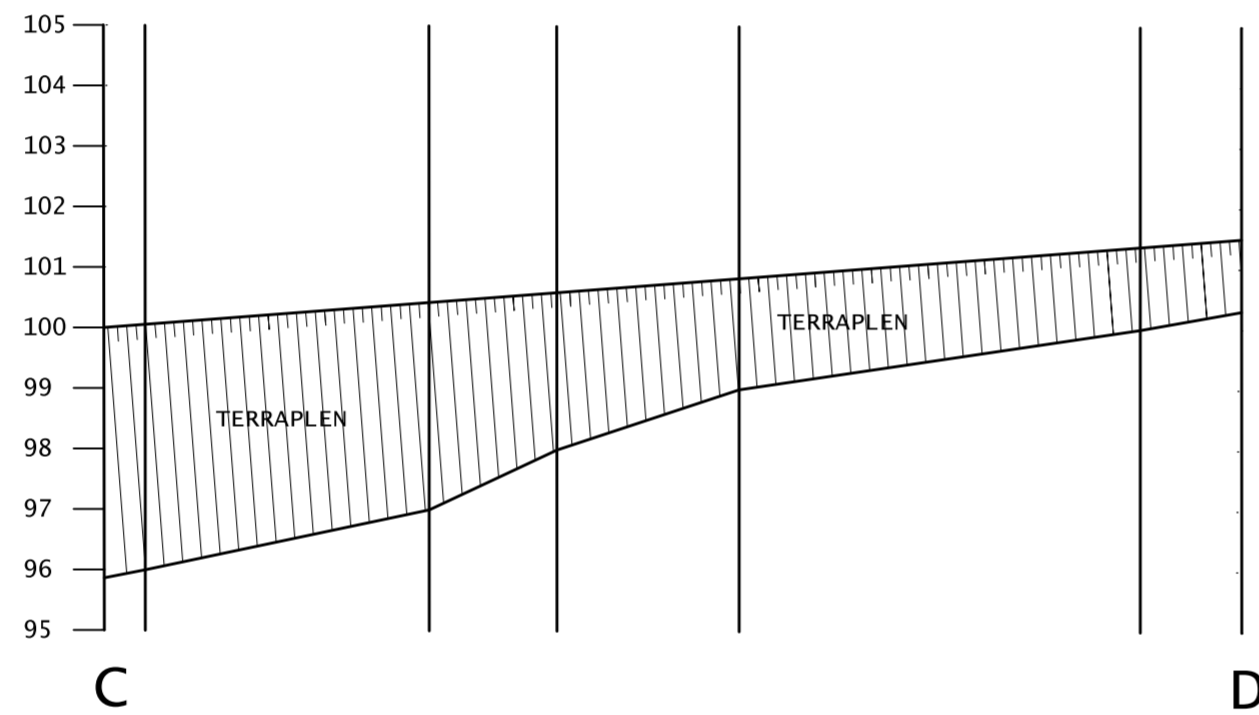

PERFIL LONGITUDINAL C-D

ESCALA
HORIZONTAL: 1/250
ESCALA
VERTICAL: 1/125


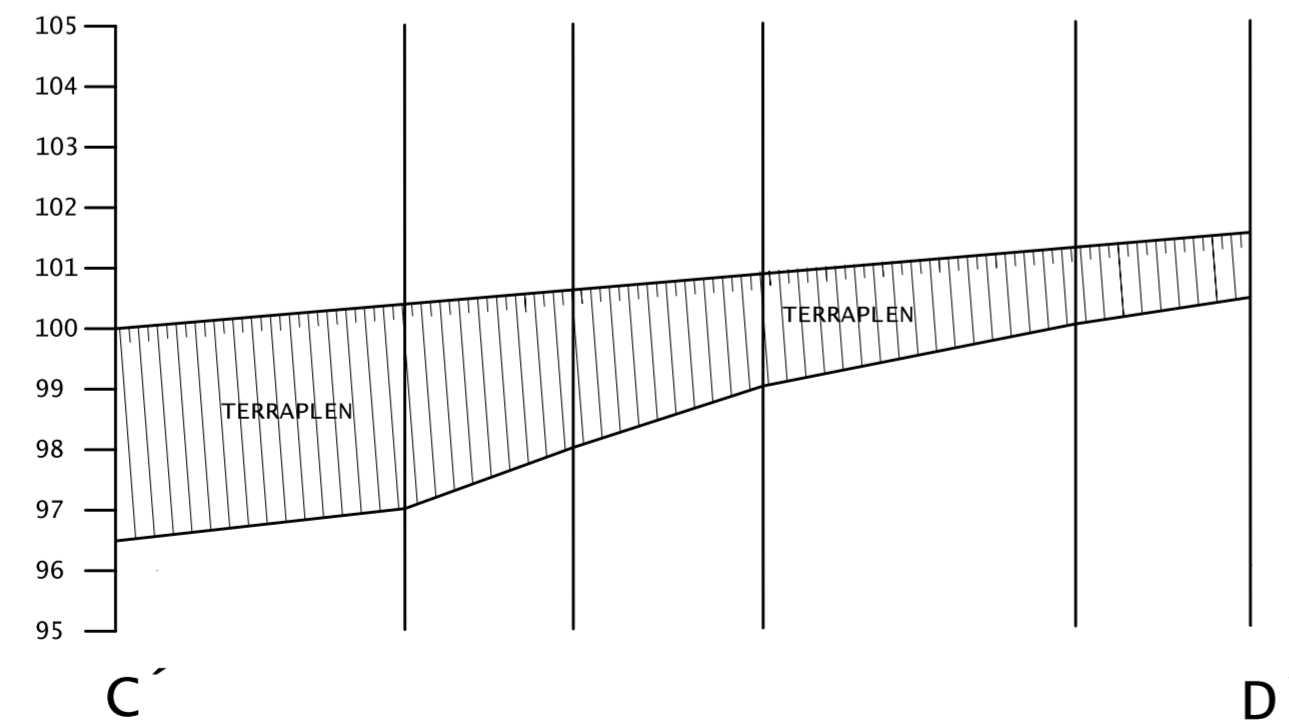


PERFIL LONGITUDINAL C-D'

ESCALA
HORIZONTAL: 1/250
ESCALA
VERTICAL: 1/125

DATOS:
ANCHO BANCA A-B: 6.00M
COTA A: 100.00
PENDIENTES DESMONTE/TERRAPLEN: 1:2
PENDIENTE A-B: NULA

DATOS:
ANCHO BANCA C-D: 4.00M
COTA A: 100.00
PENDIENTES DESMONTE/TERRAPLEN: 1:2
PENDIENTE RAMPA C-D: 1:25

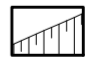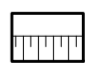LEYENDA:
DESMONTE 
TERRAPLEN 

Fecha dibujado SEPT.08	Dibujado CARLOS MUÑOZ FDEZ-VELILLA	Firma	Razón Social C.S.ATOCHA
Escala 1/1000	Comprobado TOMAS PASCUAL		Módulo P.O.CIVIL
Proyecto <u>TOPOGRAFIA</u>		Proyecto DISEÑO Y APLICACION DE PROYECTOS DE CONSTRUCCION	
Plano <u>CRUCE DE CARRETERAS 2</u>			Nº de plano <u>4.02</u>