


1 Sección A_B
1 : 100

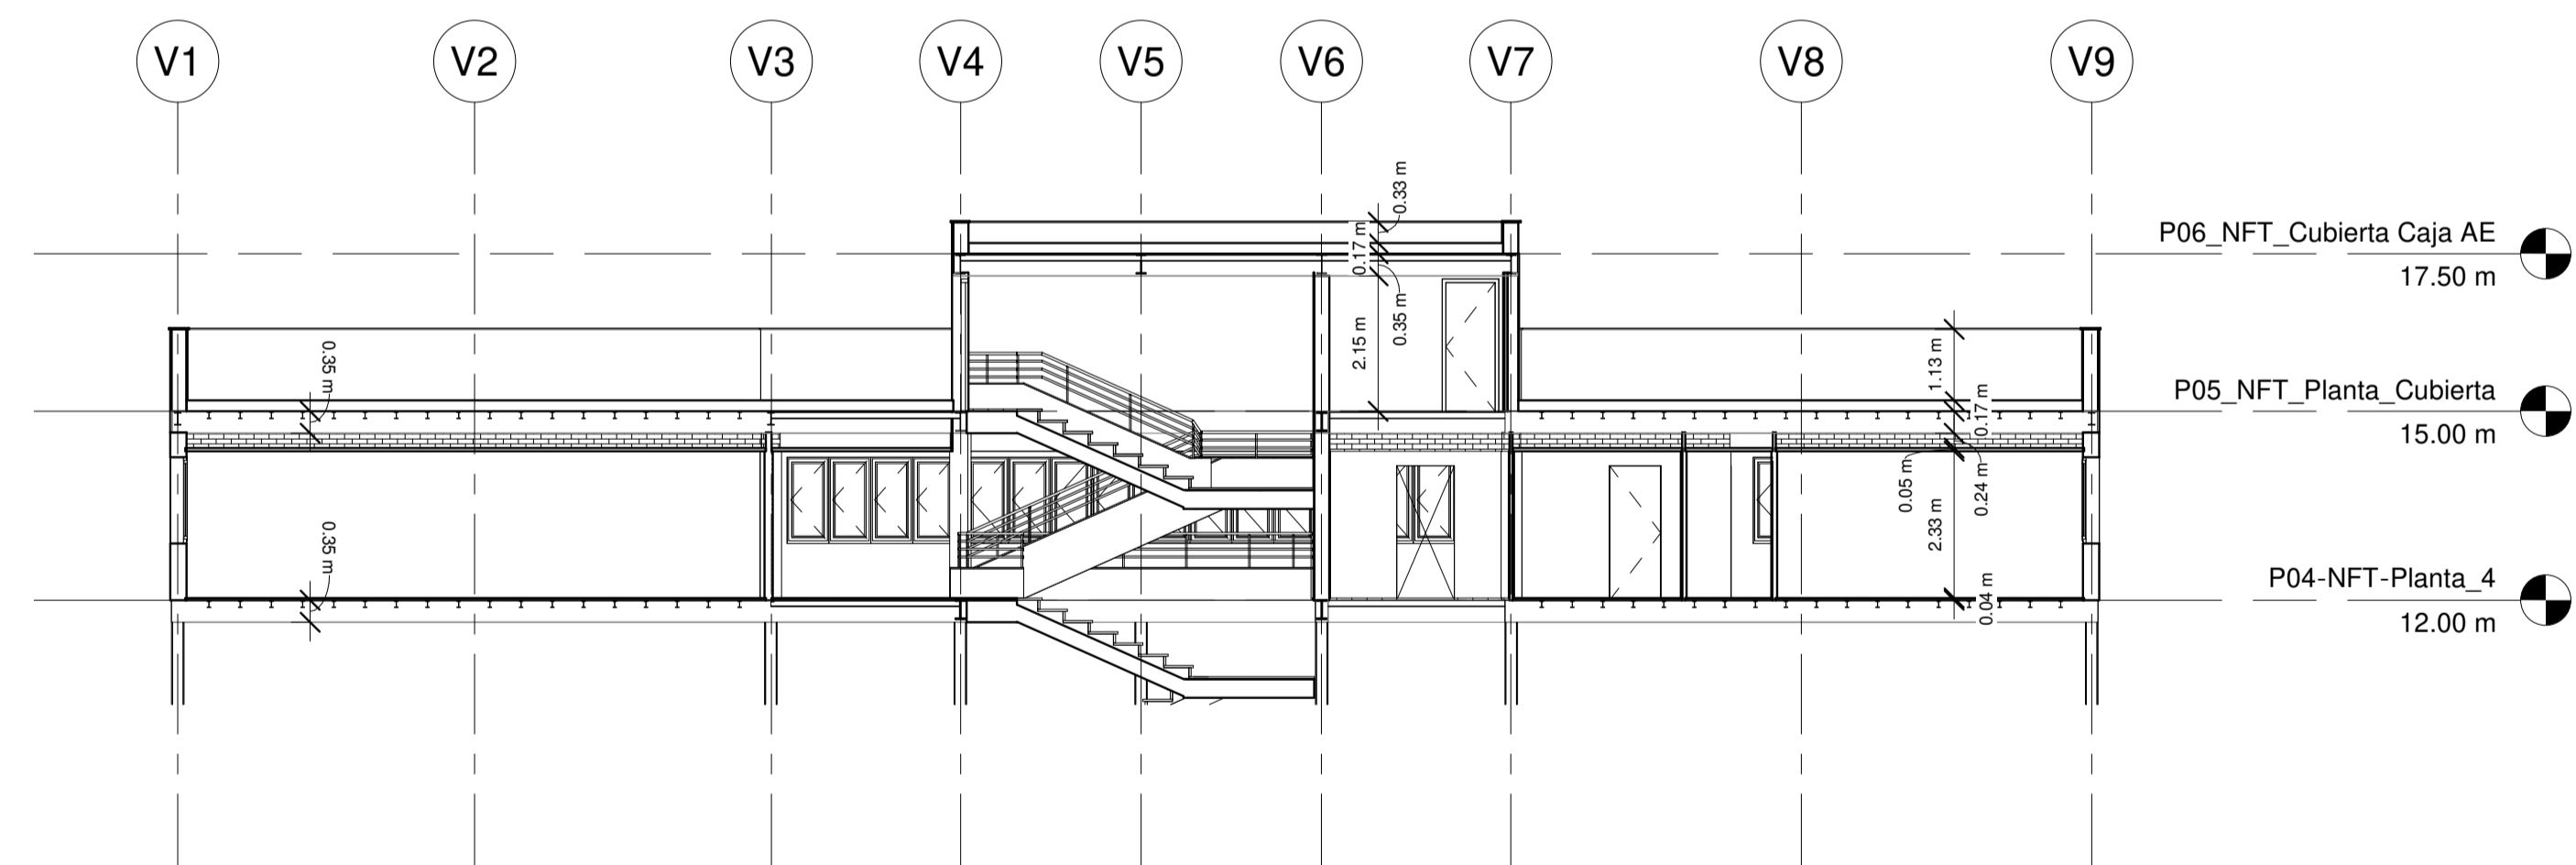

2 Sección C_D
1 : 100




Proyectista:
CMFV
Nº Colegiado:
478314

Promotor:
Colegio de Aparejadores de Madrid
CIF:
51109603S

Título:
P-4 Fac. Topografía Campus Sur Madrid

Escala:
1 : 100

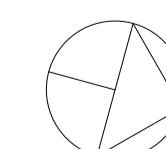

Nombre de plano:
Secciones

Fecha:
25/02/2019
Municipio:
Carretera de Valencia Km 7,
28001, Madrid.

Expediente:
Nº Plano:
A113