




1 Este
1 : 100

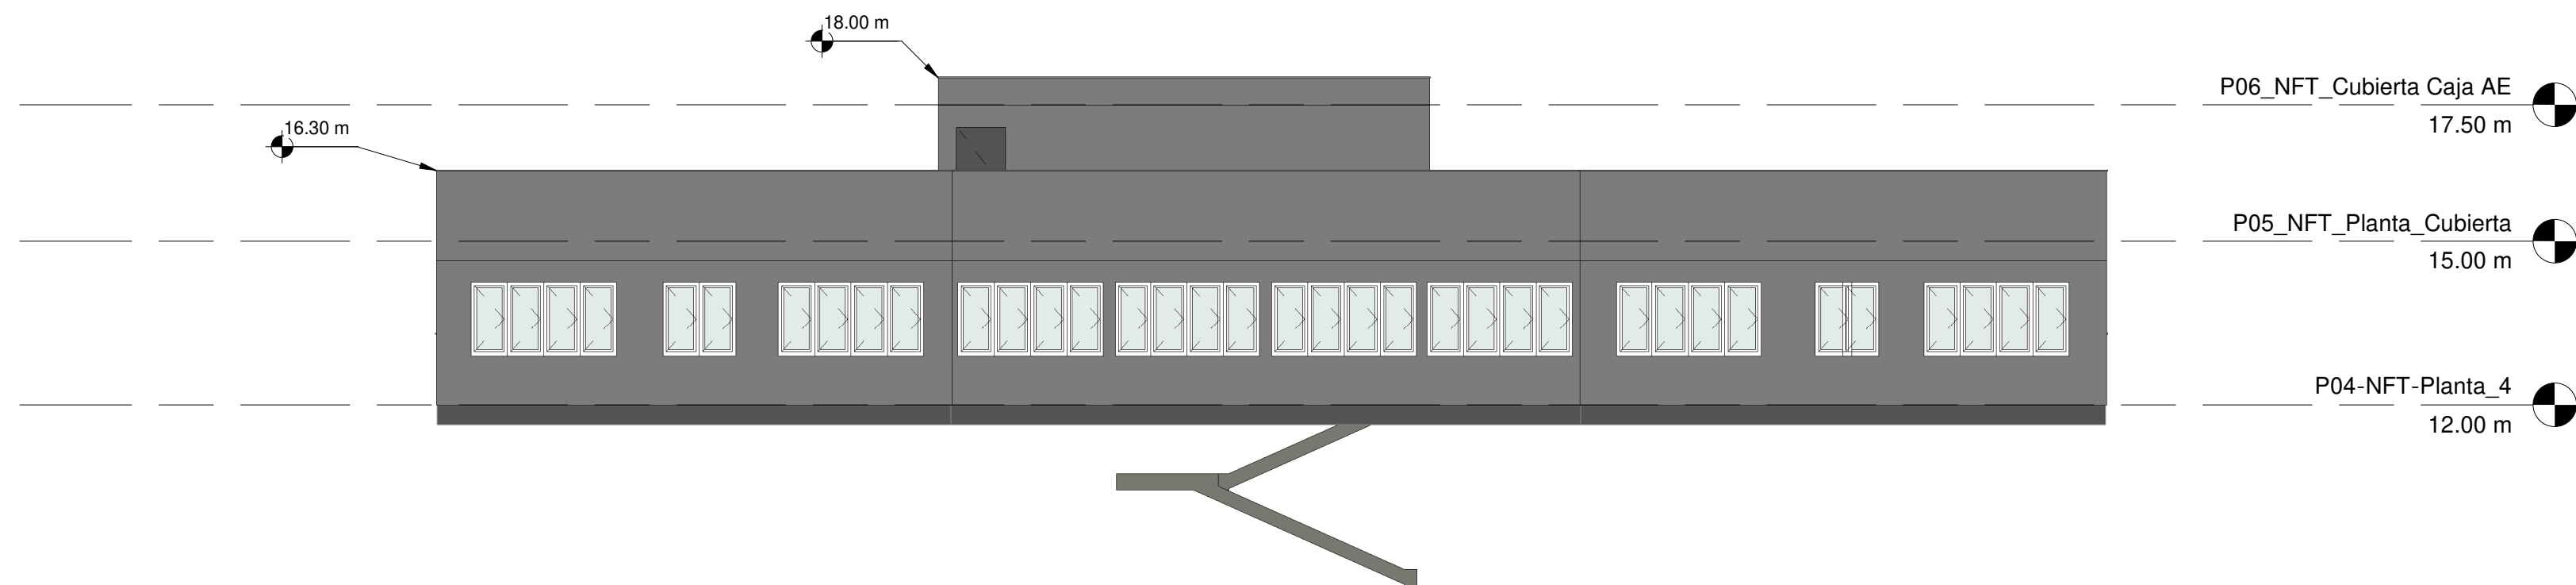

2 Norte
1 : 100

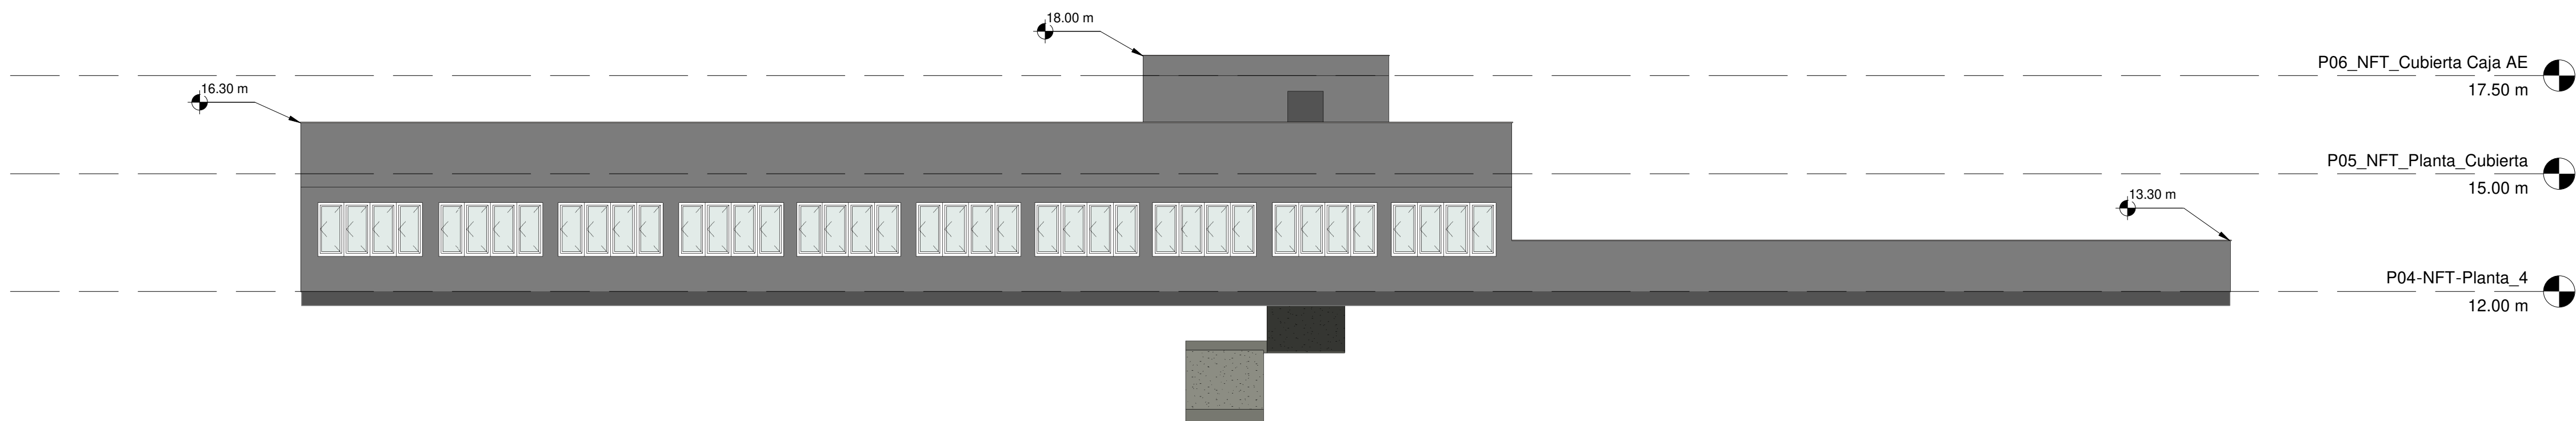

3 Oeste
1 : 100

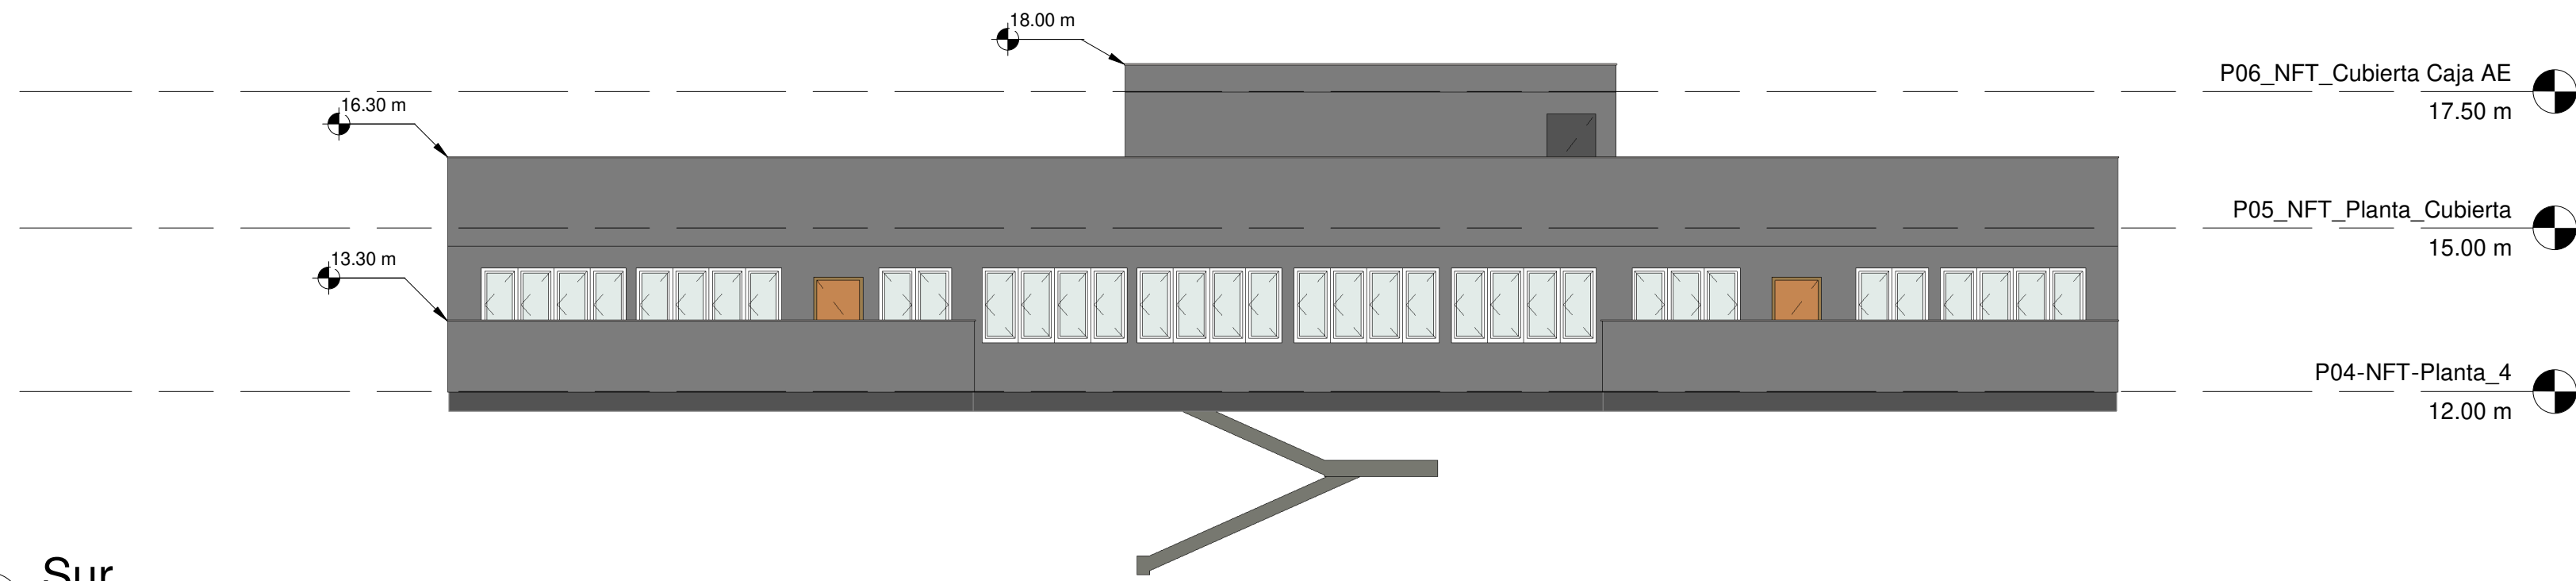

4 Sur
1 : 100




Proyectista:
CMFV
Nº Colegiado:
478314

Promotor:
Colegio de Aparejadores de
Madrid
CIF:
51109603S

Título:
P-4 Fac. Topografía Campus
Sur Madrid

Escala:
1 : 100

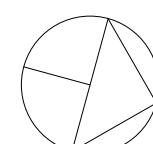

Nombre de plano:
Alzados

Fecha:
25/02/2019
Municipio:
Carretera de Valencia Km 7,
28001, Madrid.

Expediente:

Nº Plano:

A116