


DATOS:
 ANCHO BANCA: 10.00M
 COTA A: 63.00
 PENDIENTES DESMONTE 1/1.5
 PENDIENTES TERRAPLEN: 1:2
 PENDIENTE A-B: 0%

TRANSFORMADA
 ESCALA: 1/500

LEYENDA:

DESMONTE

TERRAPLEN

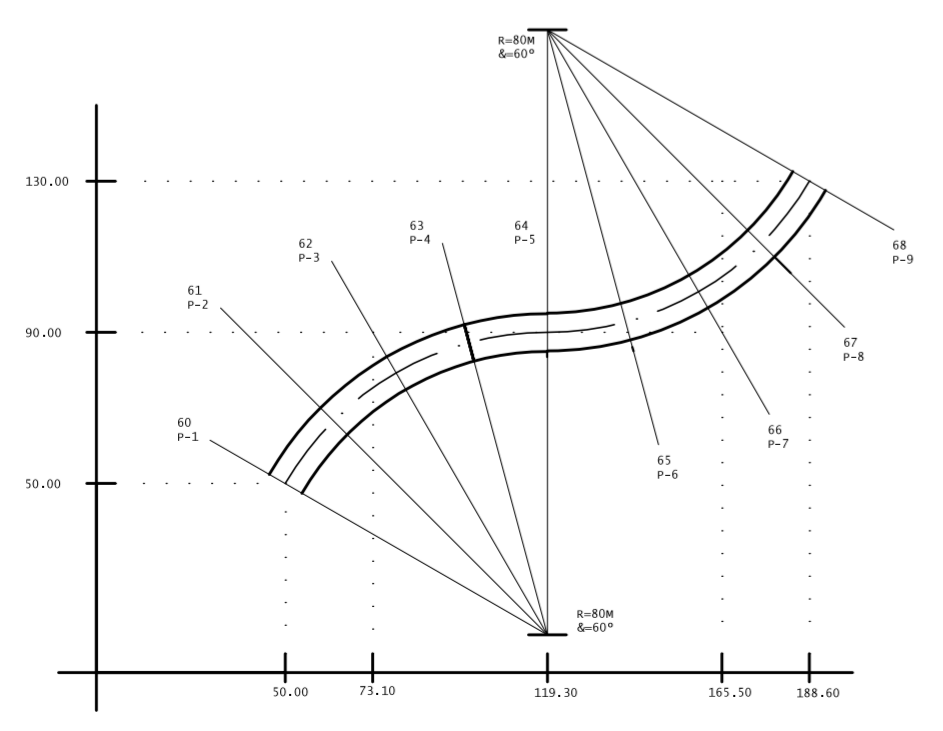

Fecha dibujado OCT.08	Dibujado CARLOS MUÑOZ FDEZ-VELILLA	Firma	Razon Social C.S.ATOCHA
Escala 1/500	Comprobado TOMAS PASCUAL		Modulo P.O.CIVIL
Proyecto TOPOGRAFIA		Proyecto DISEÑO Y APLICACION DE PROYECTOS DE CONSTRUCCION	
Plano CARRETERA CON CURVAS Y PENDIENTE NULA			Nº de plano 6.01