



PERFILES CIRCUNVALACIÓN

Eh= 1: 500
Ev= 1: 250

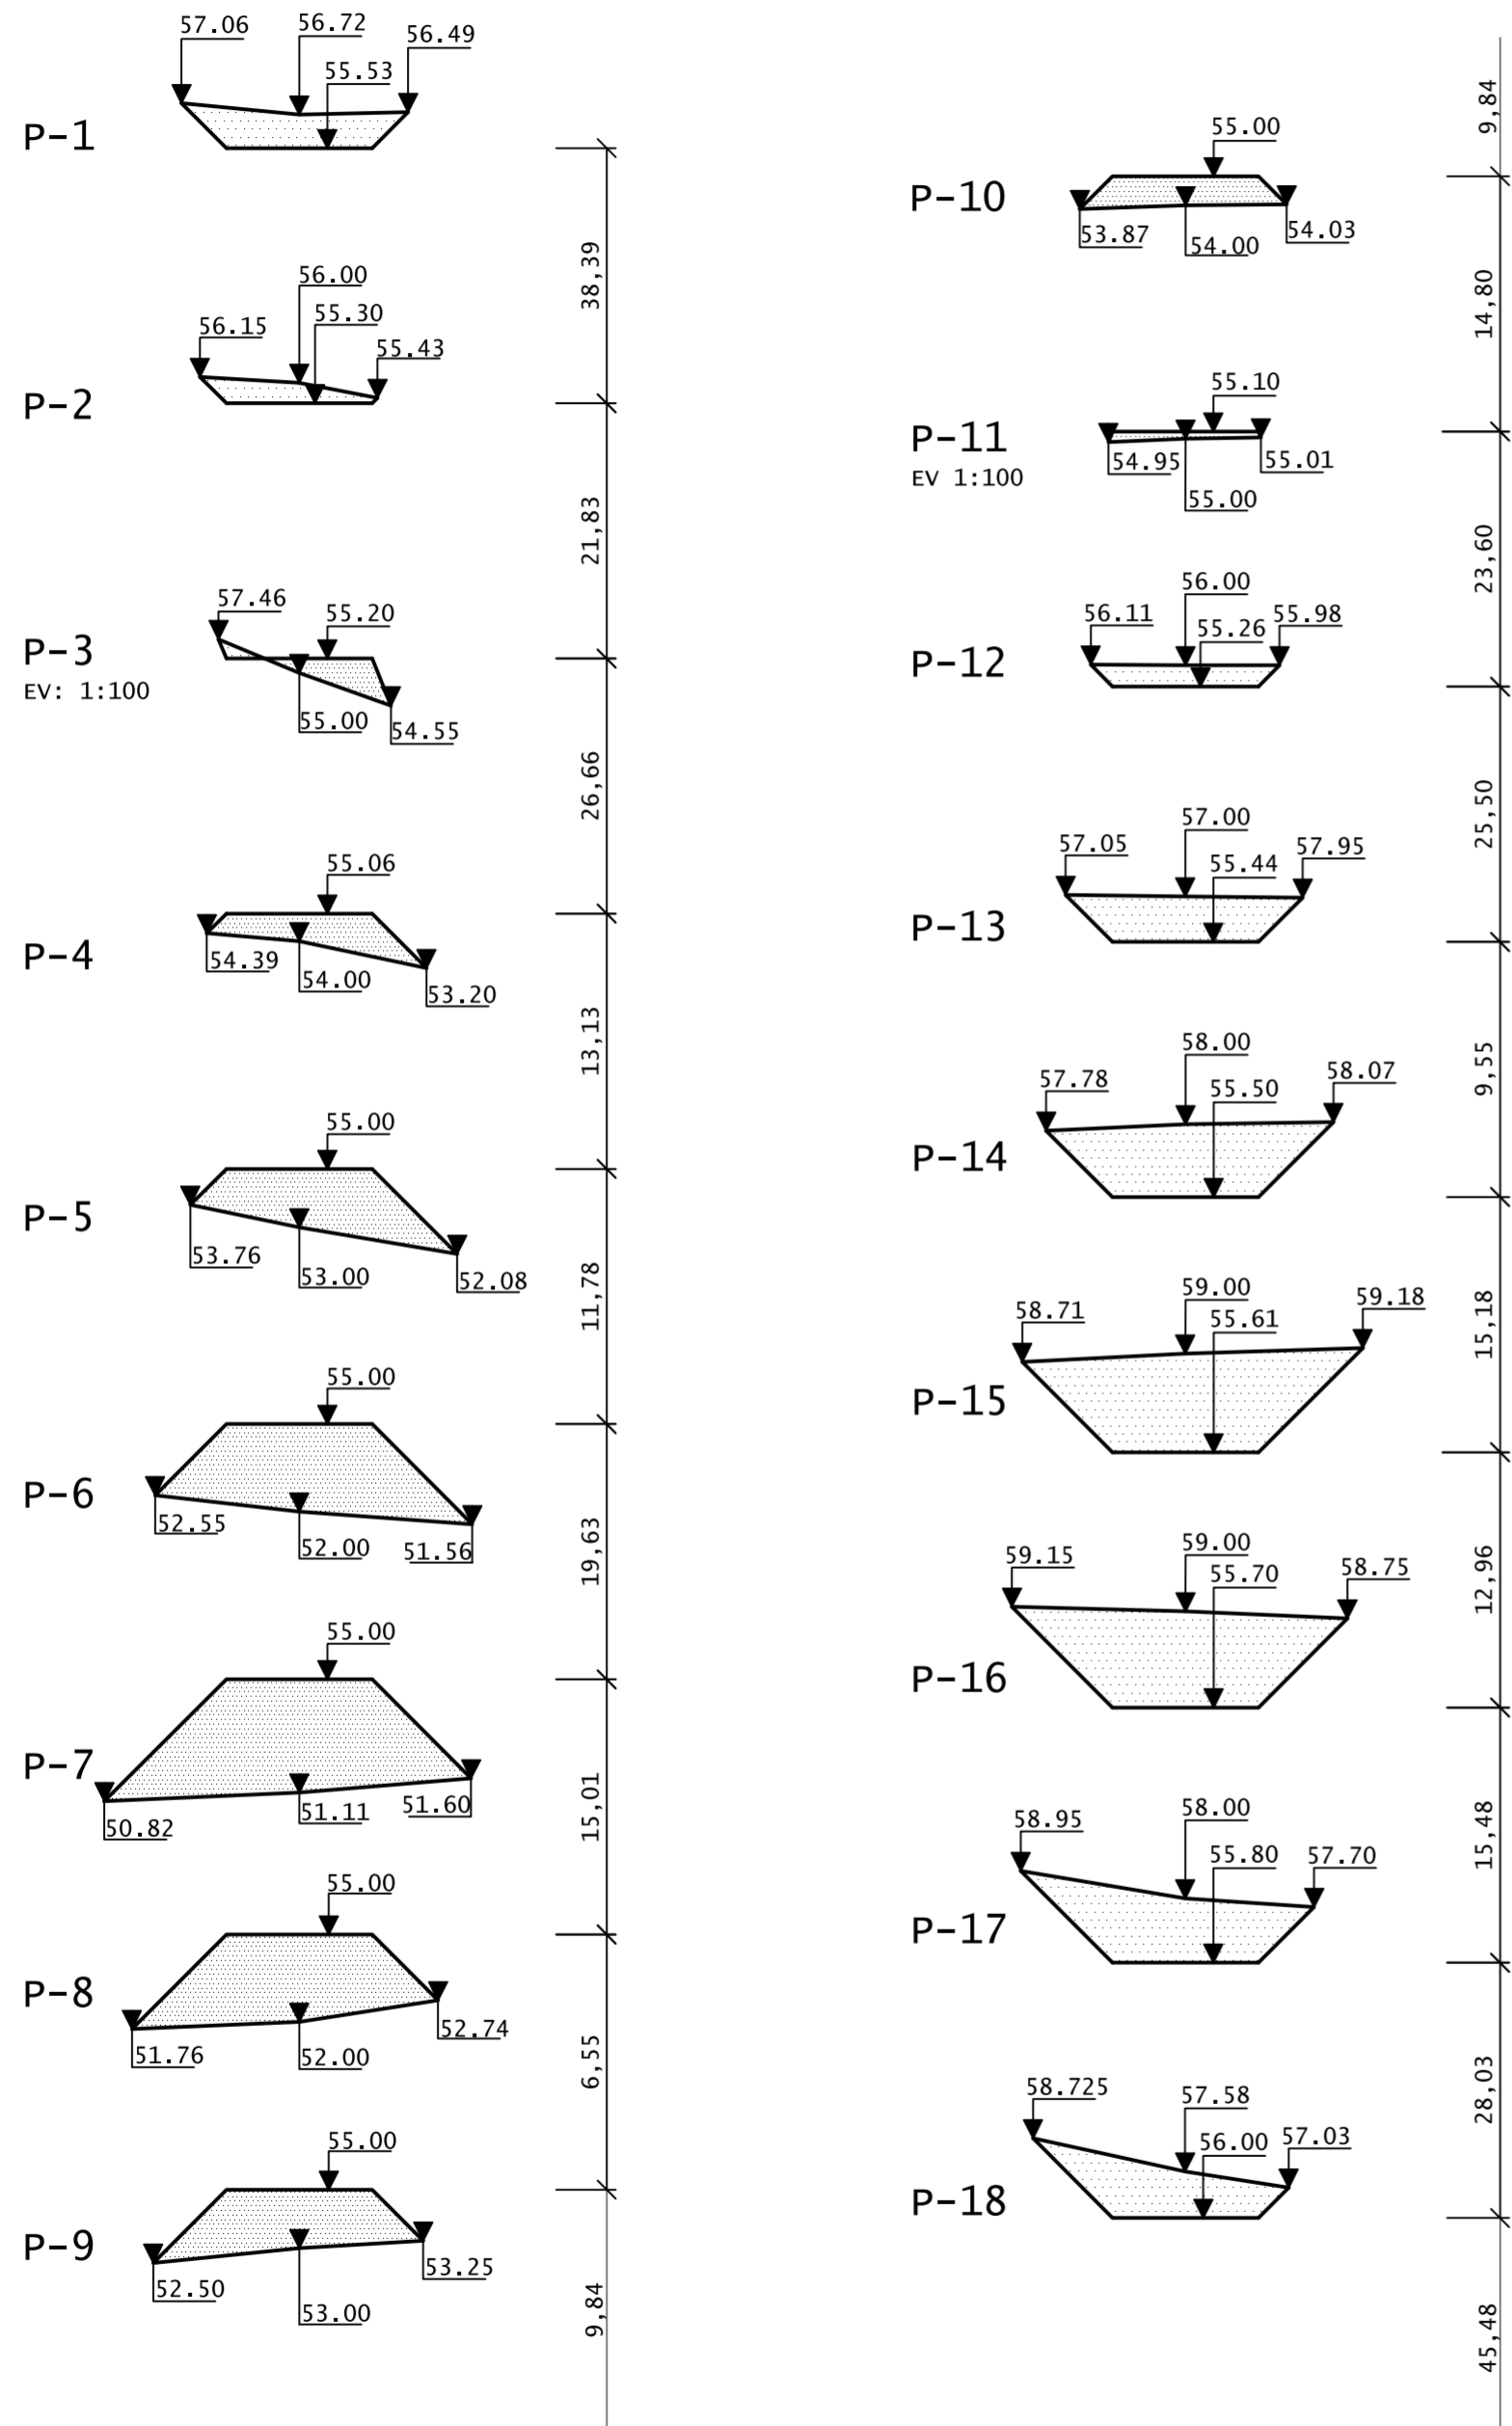

PERFILES CARRETERA DE ACCESO

Eh= 1: 500
Ev= 1: 250

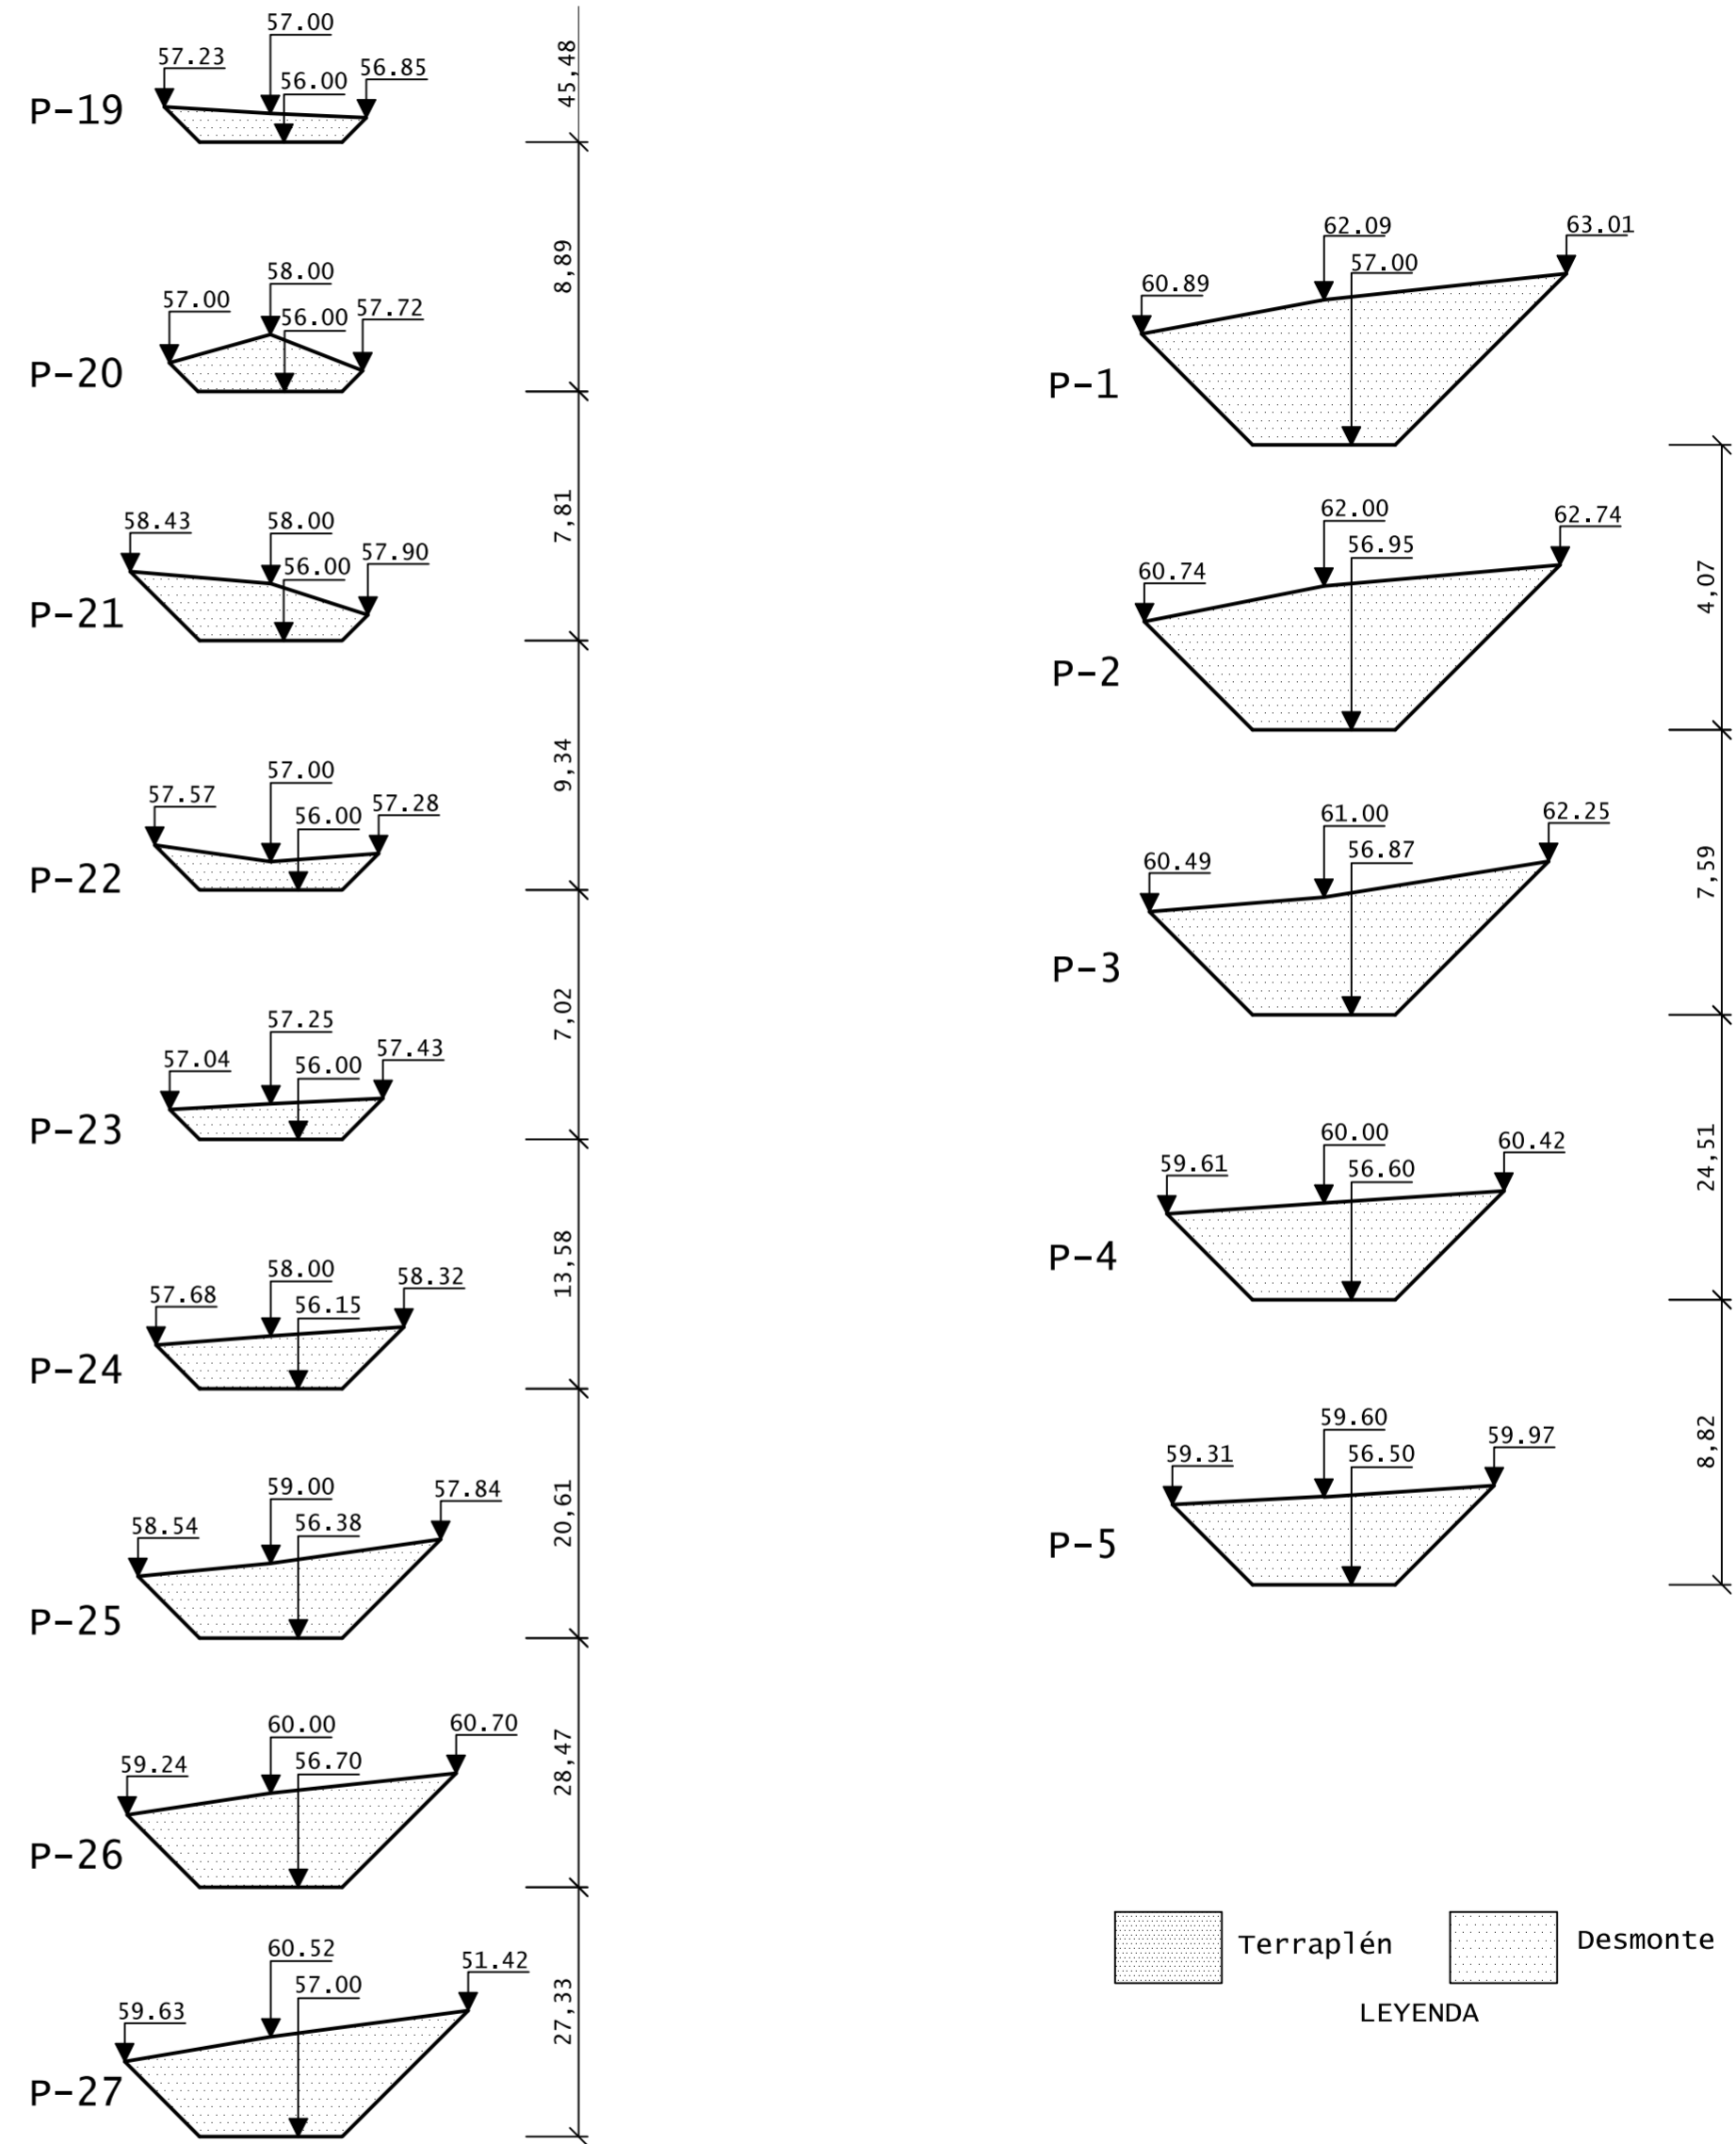

 Terraplén
  Desmonte
LEYENDA

Fecha dibujado SEPT.08	Dibujado CARLOS MUÑOZ FDEZ-VELILLA	Firma	Razon Social C.S.ATOCHA
Escala SP	Comprobado TOMAS PASCUAL		Modulo P.O.CIVIL
Proyecto TOPOGRAFIA		Proyecto DISEÑO Y APLICACION DE PROYECTOS DE CONSTRUCCION	
Plano PERFILES TRANSVERSALES			Nº de plano 9.06