



SECCIÓN 1-1'

Eh= 1: 500
EV= 1: 200

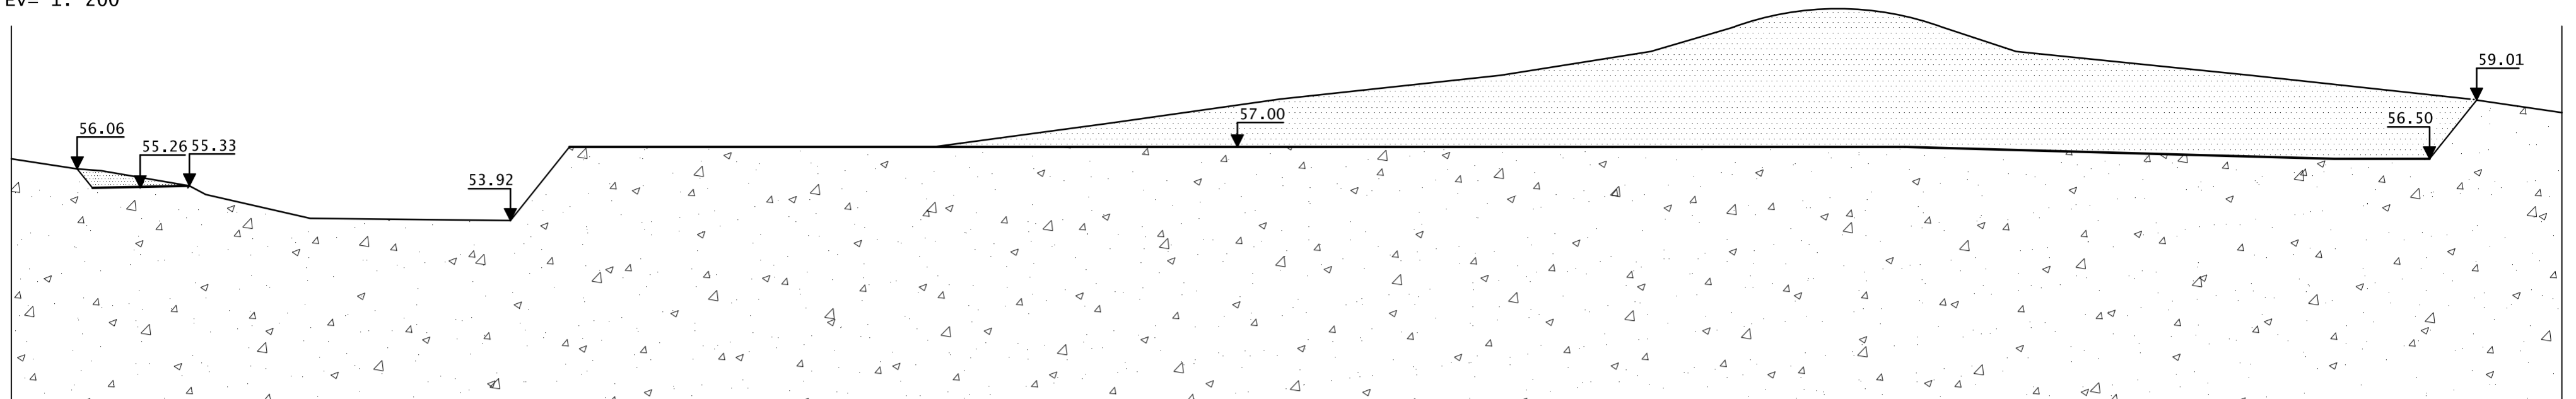


SECCIÓN 2-2'

Eh= 1: 500
EV= 1: 200

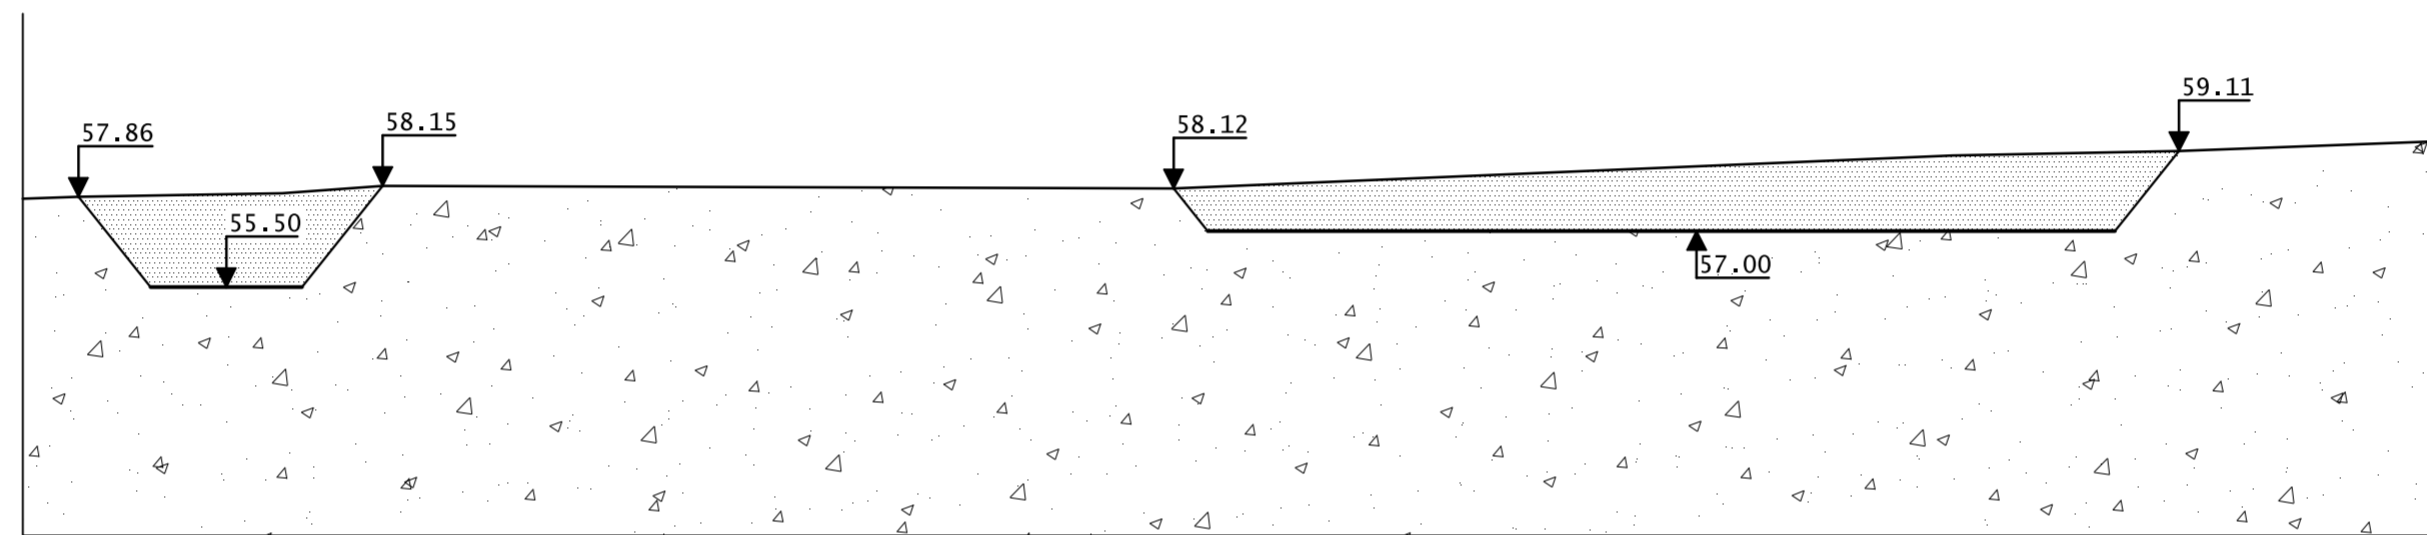


SECCIÓN A-A'

Eh= 1: 1000
EV= 1: 200

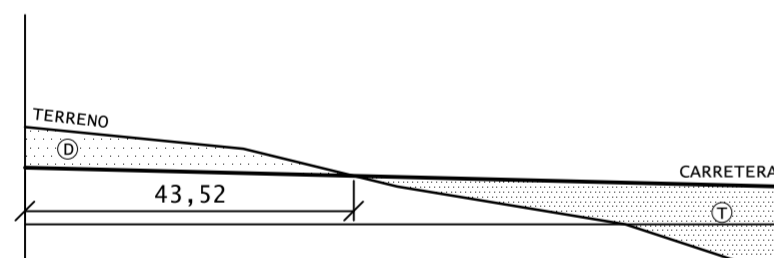


SECCIÓN C-C'

Eh= 1: 1000
EV= 1: 200

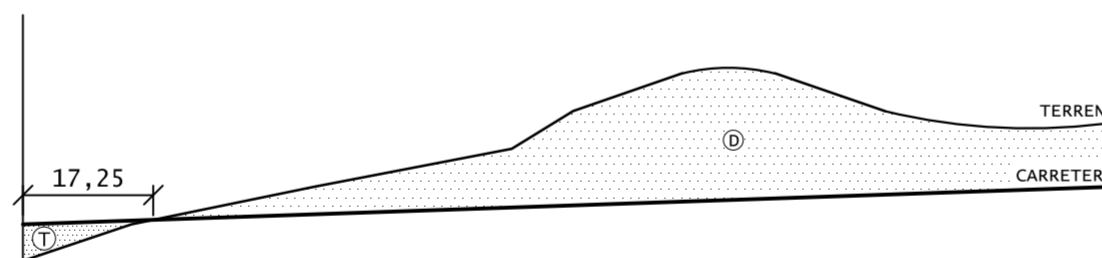


SECCIÓN E-E'

Eh= 1: 1000
EV= 1: 200

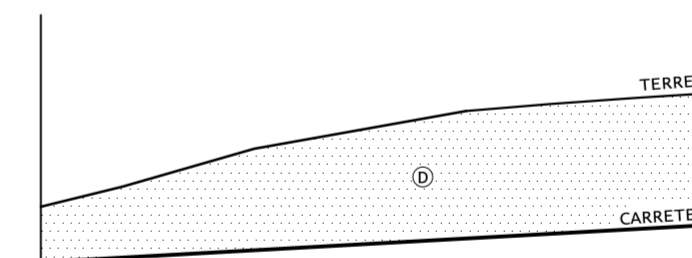


SECCIÓN G-G'

Eh= 1: 1000
EV= 1: 200

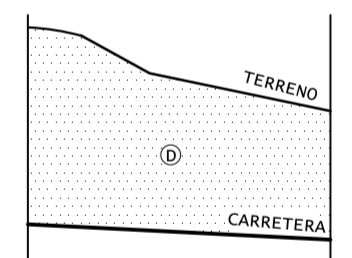


SECCIÓN B-B'

Eh= 1: 1000
EV= 1: 200

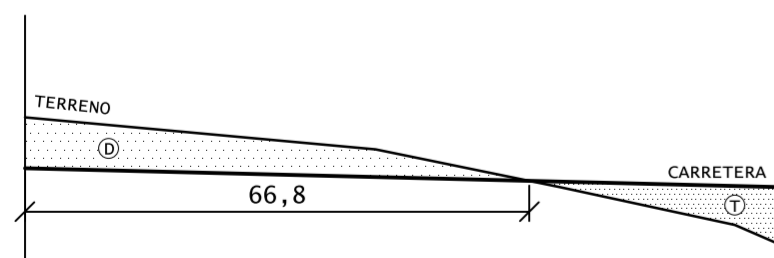


SECCIÓN D-D'

Eh= 1: 1000
EV= 1: 200

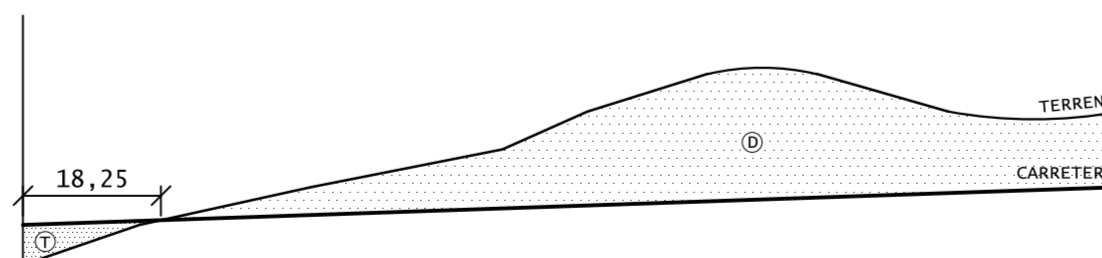


SECCIÓN F-F'

Eh= 1: 1000
EV= 1: 200

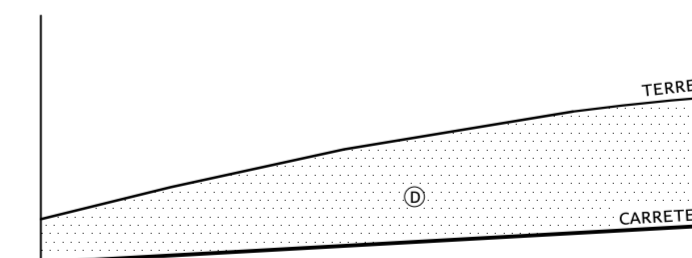

SECCIÓN H-H'

Eh= 1: 1000
EV= 1: 200

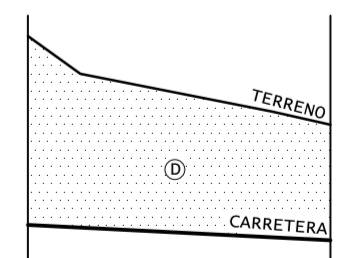

 Terraplén
  Desmonte
 LEYENDA

Fecha dibujado SEPT.08	Dibujado CARLOS MUÑOZ FDEZ-VELILLA	Firma	Razon Social C.S.ATOCHA
Escala SP	Comprobado TOMAS PASCUAL		Modulo P.O.CIVIL
Proyecto TOPOGRAFIA		Proyecto DISEÑO Y APLICACION DE PROYECTOS DE CONSTRUCCION	
Plano SECCIONES			Nº de plano 9.04