
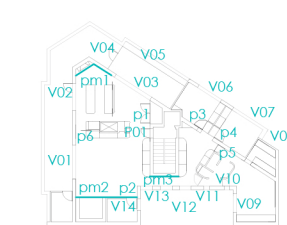
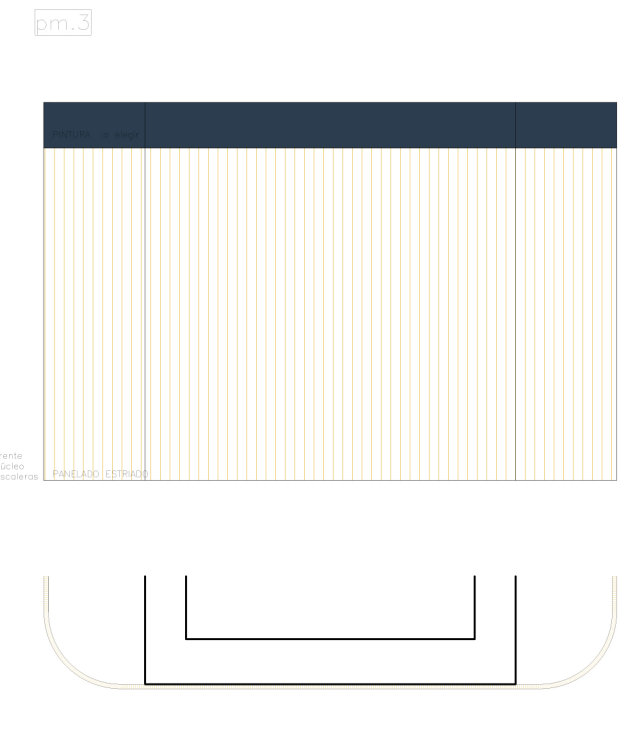


Dimensión hueco	0,84x2,12
Dimensión hoja	0,74x2,12
N° de hojas	abatible 1
Material	madera lacada bicolor
Unidades	1
Ubicación	dormitorio 3

Dimensión hueco	0,66x2,50
Dimensión hoja	0,66x2,50
N° de hojas	abatible 1
Material	m.lacada y espejo
Unidades	1
Ubicación	dormitorio ppal

Dimensión hueco	0,82x2,50
Dimensión hoja	0,87x2,50
N° de hojas	corredera 1
Material	lacada blanca
Unidades	1
Ubicación	salón/cocina

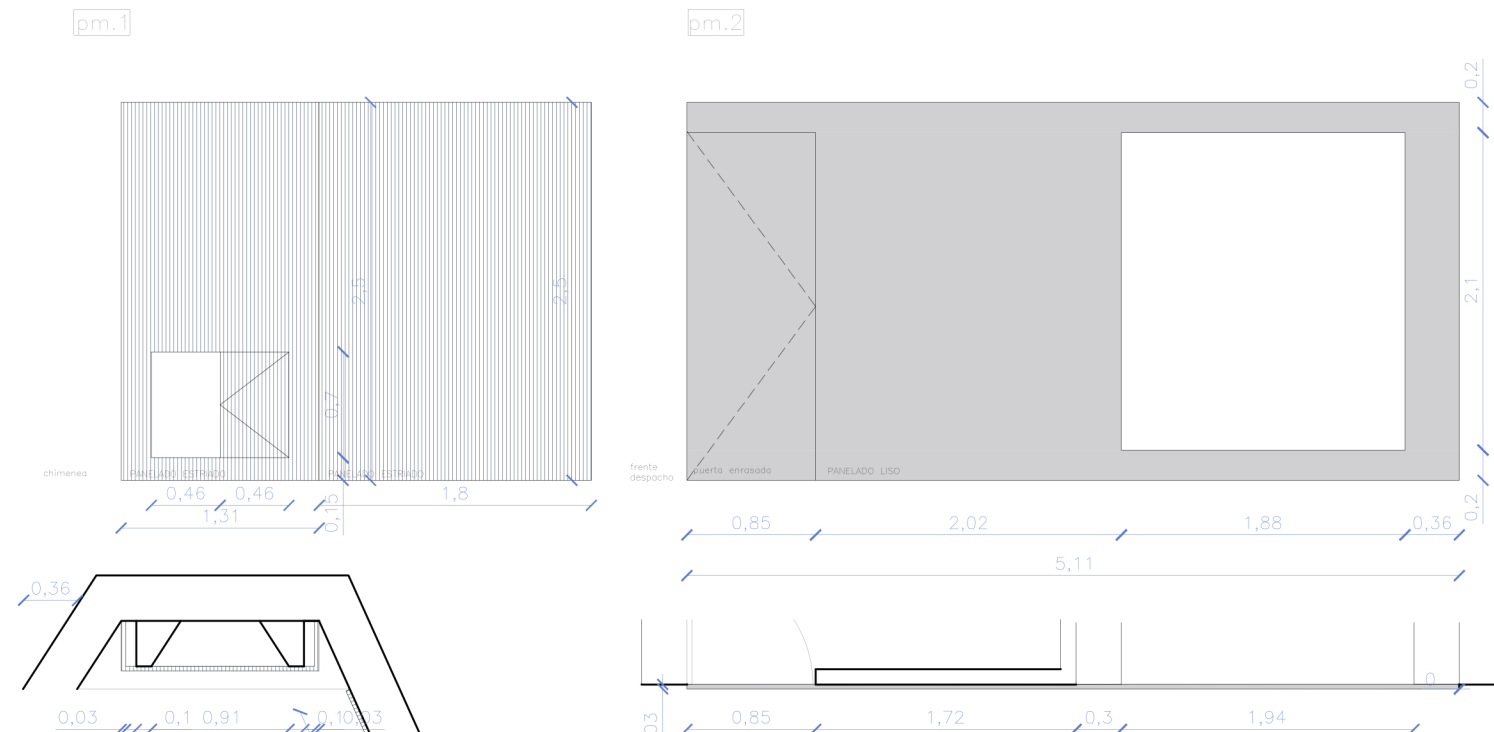

* nota* Las dimensiones, las estructuras y las instalaciones son apreciativas en base al estado actual visible y los planos facilitados por la propiedad. Estas pueden verse modificadas en obra tras realizarse las catas correspondientes.

proyecto:	A080	emplazamiento:	
diseño:	CM		
escala:	1/50	fecha:	Mayo 2020
plano:	carpintería exterior e interior II	fase:	Estado Reformado
		formato:	A3
			10