



A02 FACHADA PRINCIPAL EA
1:100

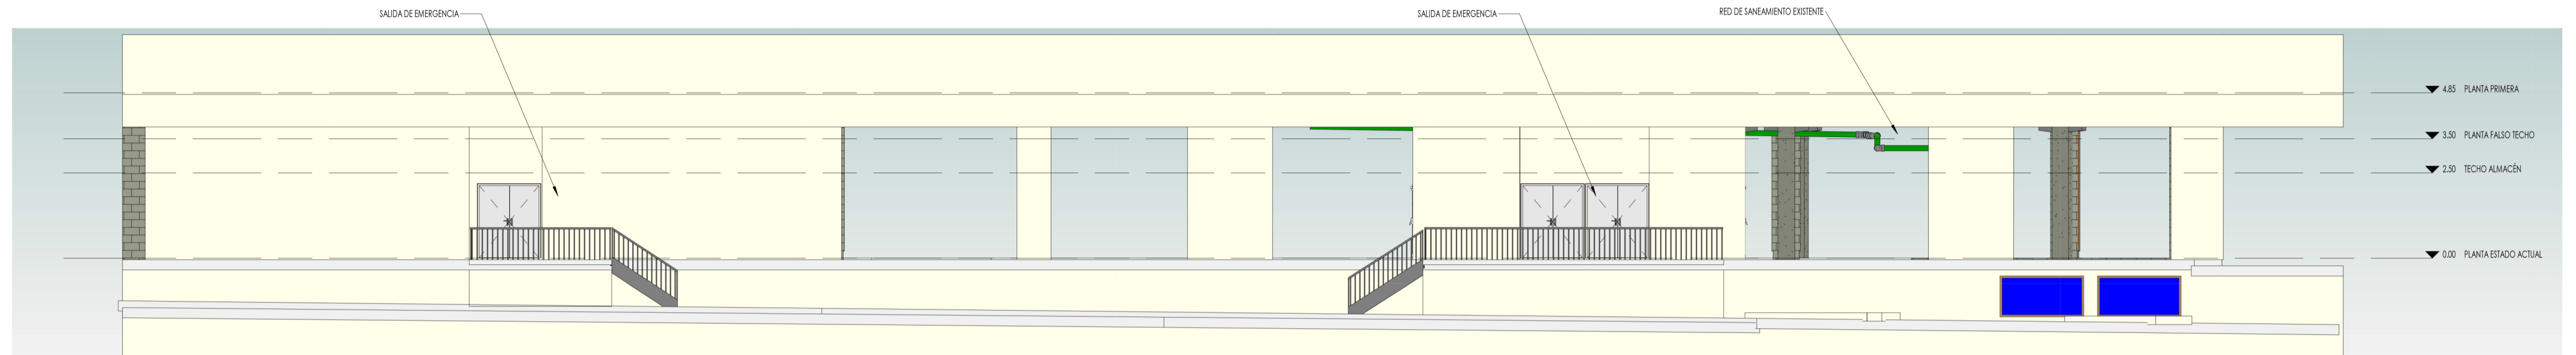


A02 FACHADA TRASERA EA
1:100

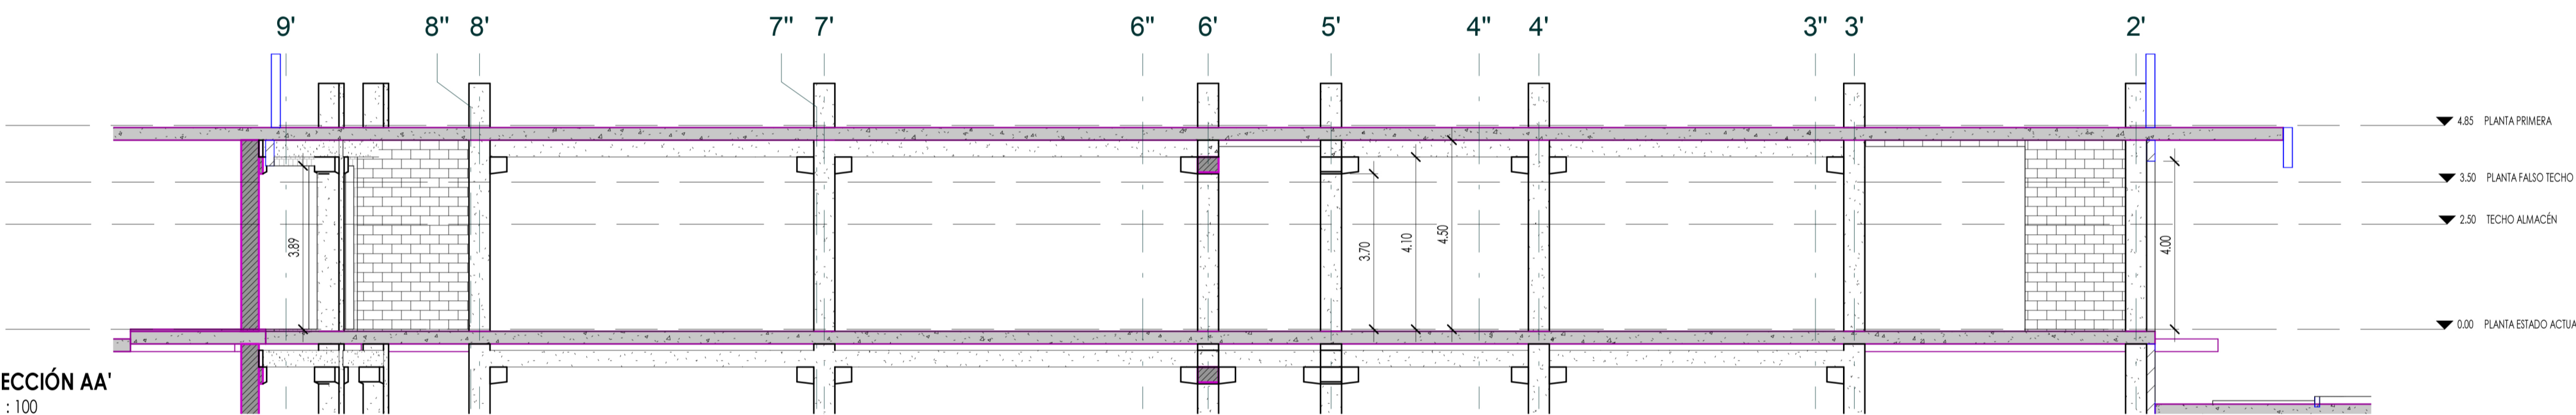

A02 SECCIÓN AA'
1:100



A02 PLANTA ESTADO ACTUAL SECCIONES
1:500

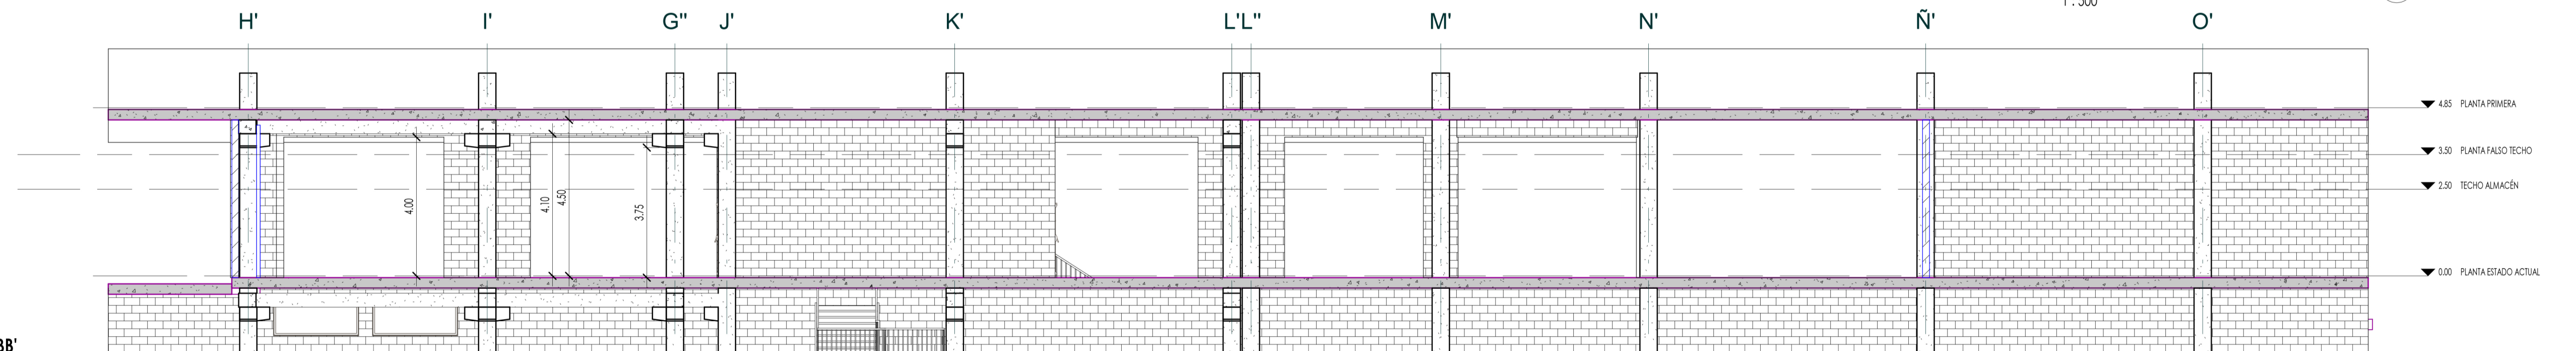

A02 SECCIÓN BB'
1:100

PROYECTO DE ACONDICIONAMIENTO E INSTALACIONES DE LOCAL COMERCIAL PARA EXPOSICIÓN Y VENTA DE ACCESORIOS

Cliente:

Dirección de proyecto:

El técnico:

Plano:
ACTUAL FACHADAS Y SECCIONES

Fecha:
15 Agosto 2020

Disciplina:
Arquitectura

Nº de plano:
A02

Formato:
A1
Escala:
Como se indica