



A07 SECCIÓN ER AA'
1 : 100

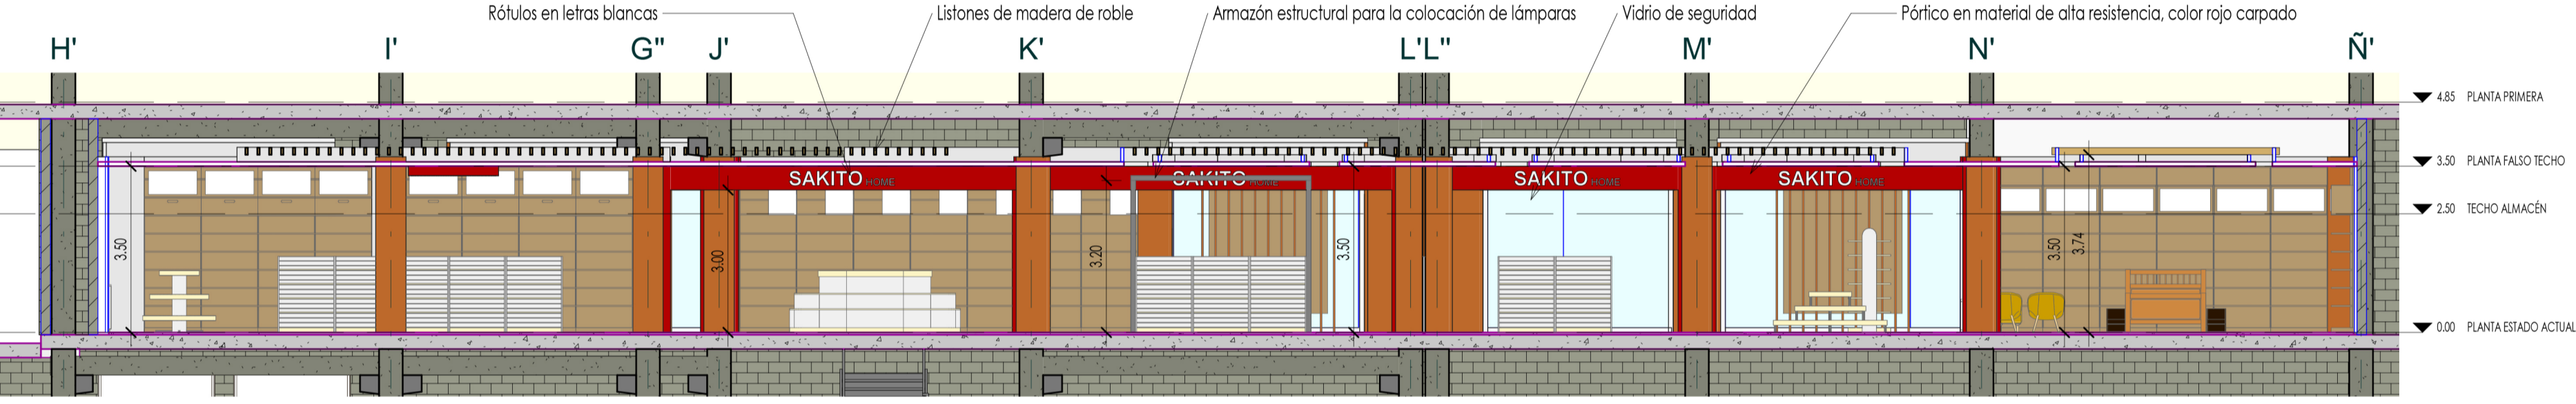


A07 SECCIÓN ER BB'
1 : 100



A07 SECCIÓN ER CC'
1 : 100

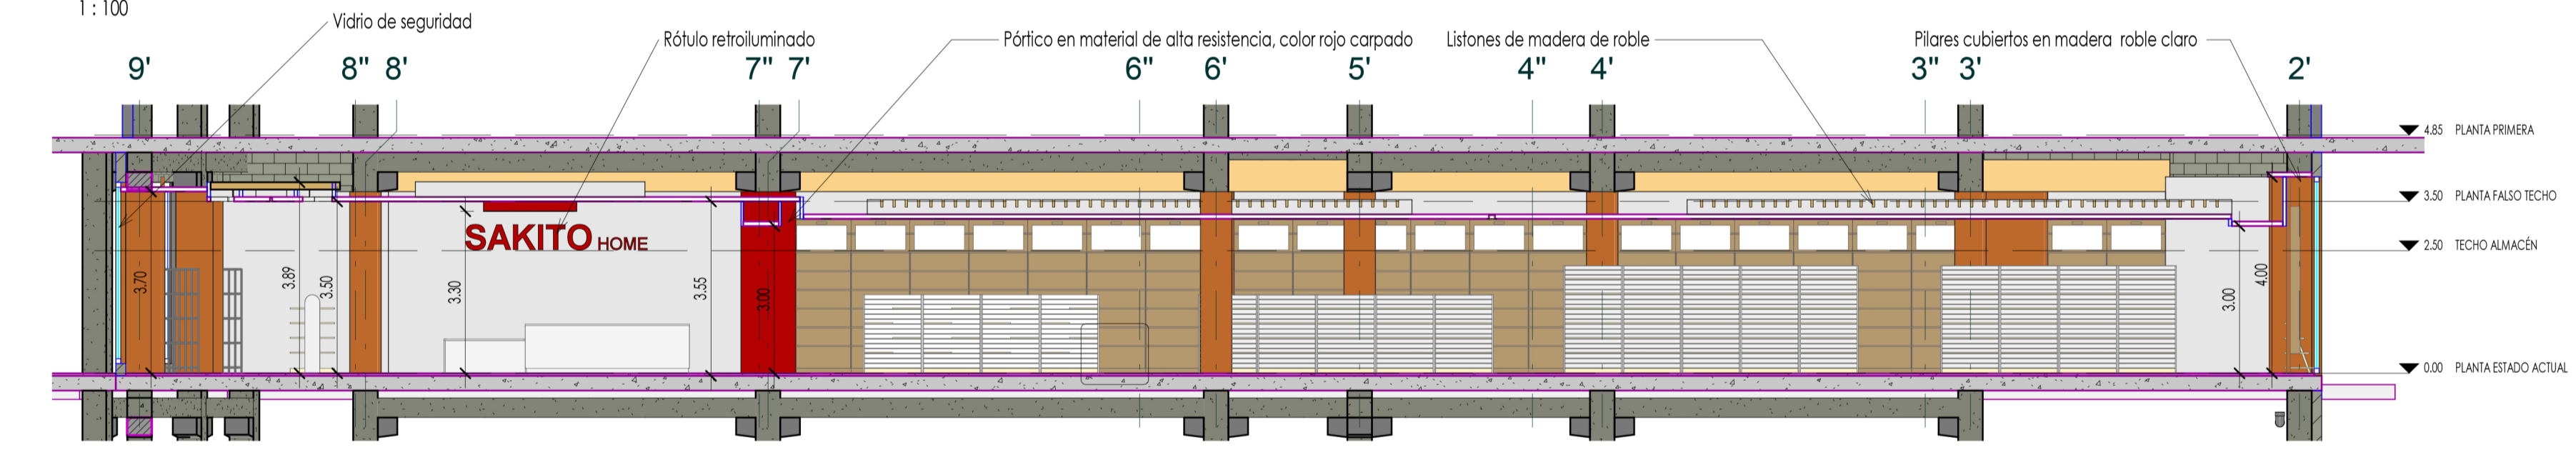

A07 SECCIÓN ER DD'
1 : 100

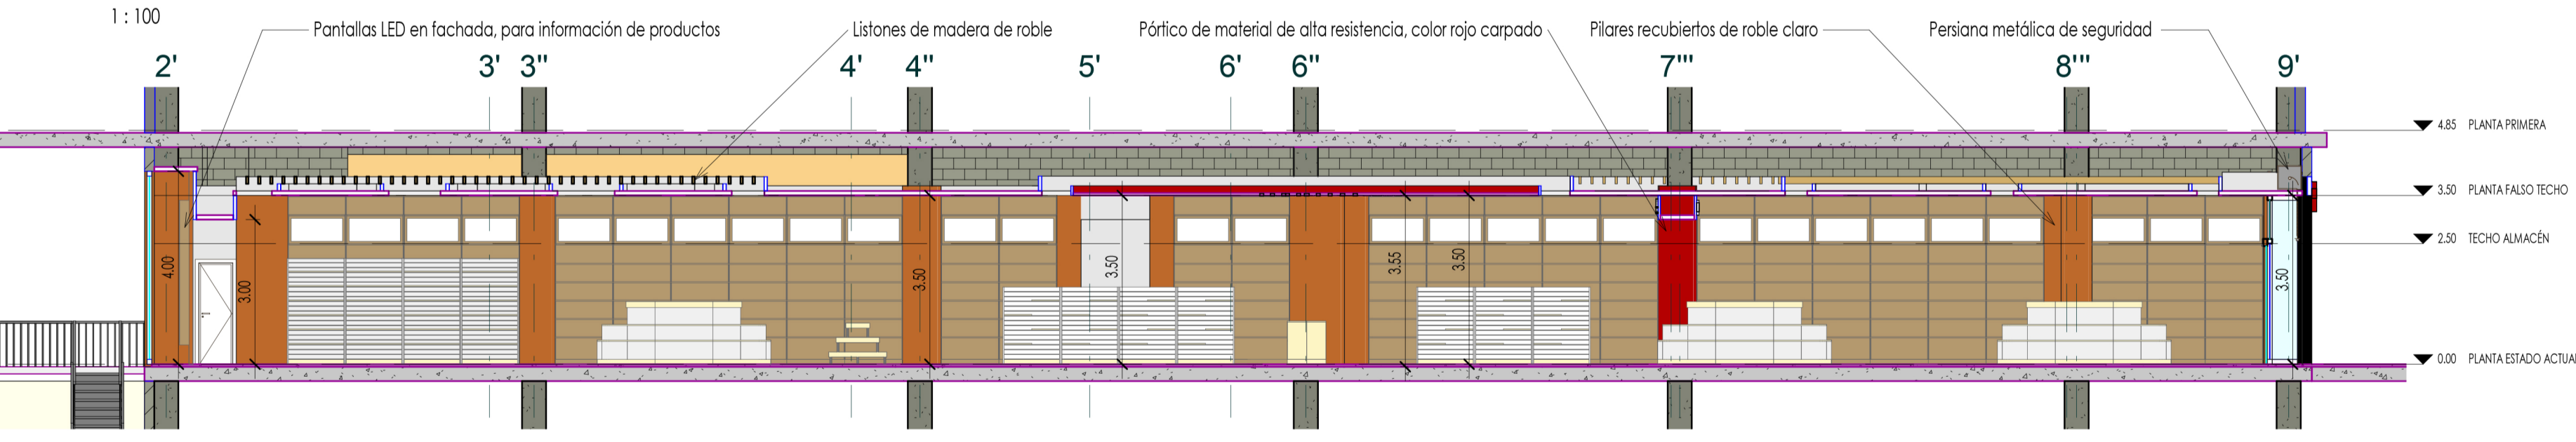

A07 SECCIÓN ER EE'
1 : 100



A07 PANTA ESTADO REFORMADO SECCIONES
1 : 500

PROYECTO DE ACONDICIONAMIENTO E INSTALACIONES DE LOCAL COMERCIAL PARA EXPOSICIÓN Y VENTA DE ACCESORIOS

Cliente:

Dirección de proyecto:

El técnico:

Plano:
SECCIONES
Fecha:
15 Agosto 2020

Formato:
A1
Escala:
Como se indica

Disciplina:
Arquitectura
Nº de plano:
A07