




A13 ISOMÉTRICA M-D

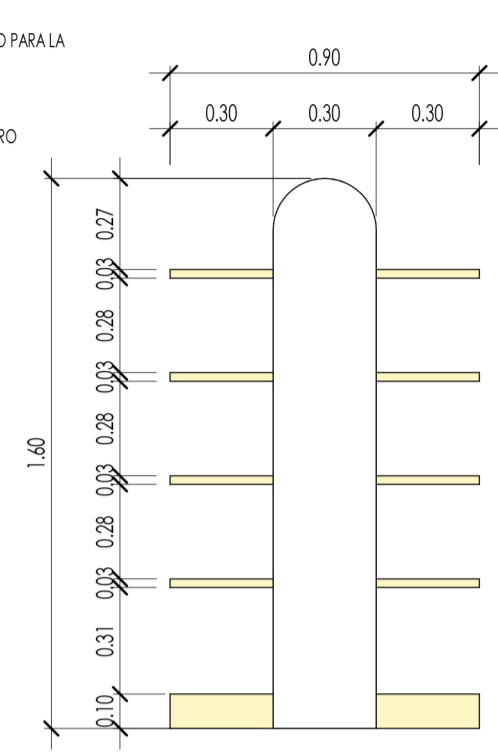


A13 SECCIÓN M-D
1 : 20

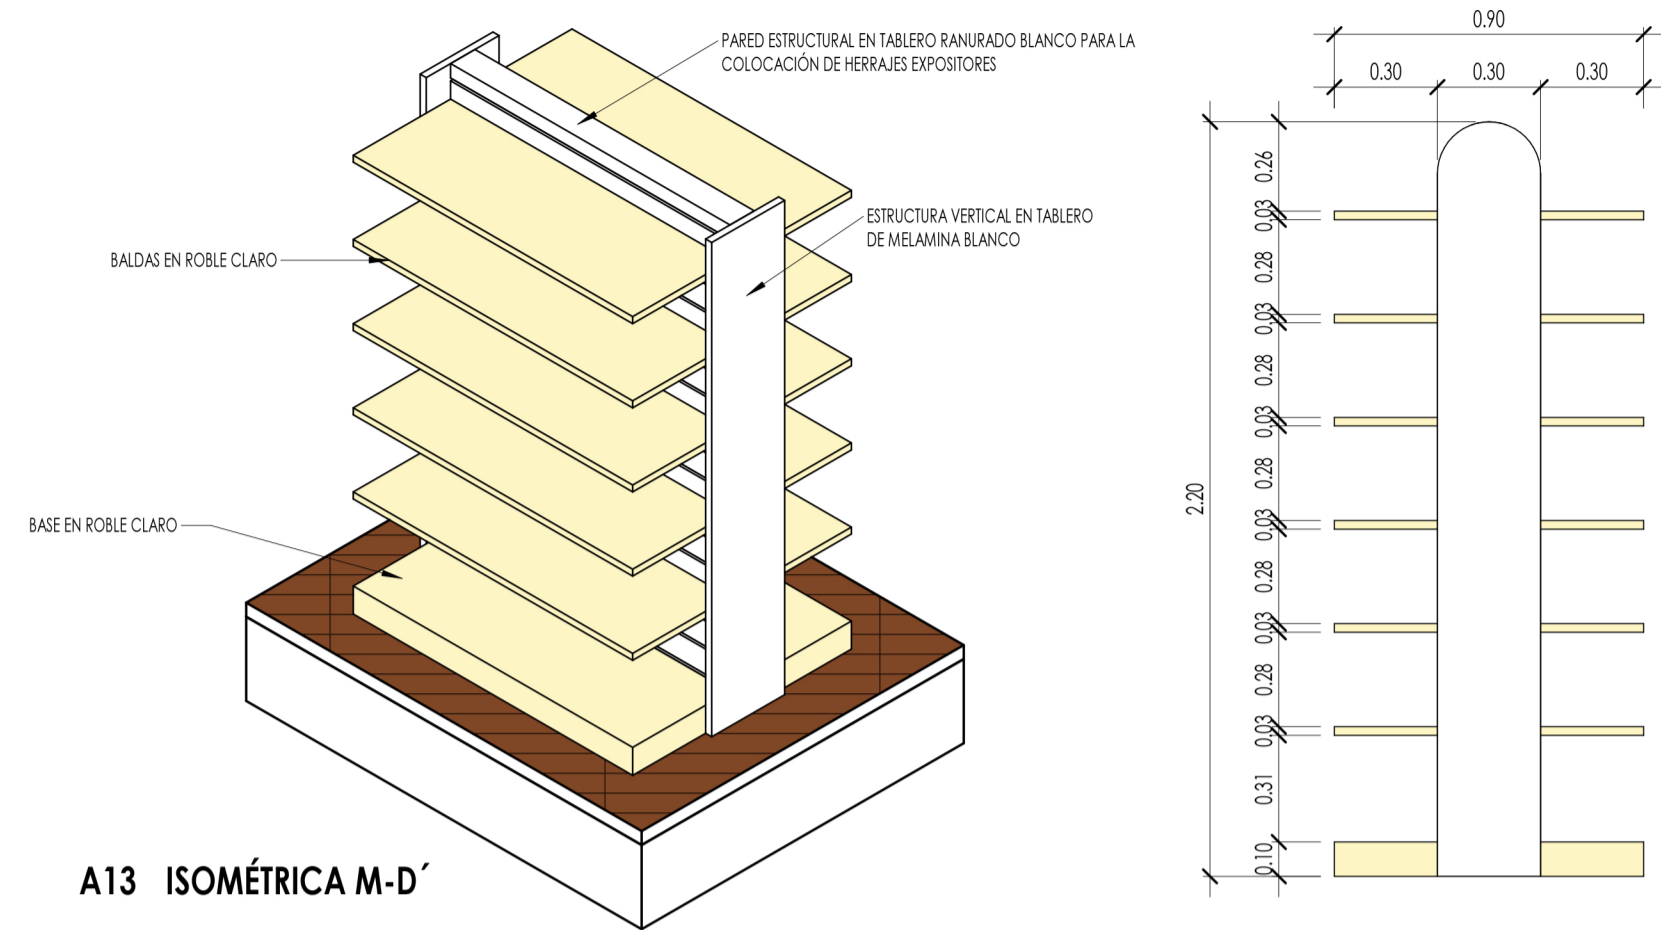


A13 ISOMÉTRICA M-D'

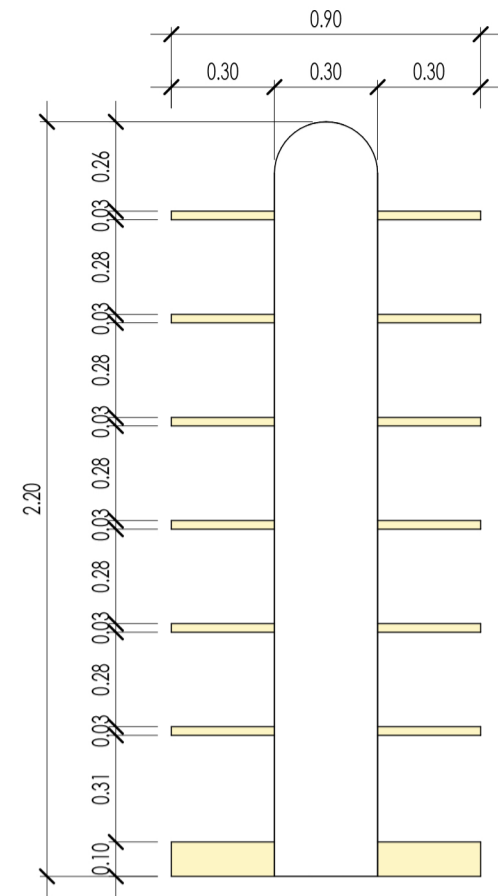


A13 SECCIÓN M-D'
1 : 20

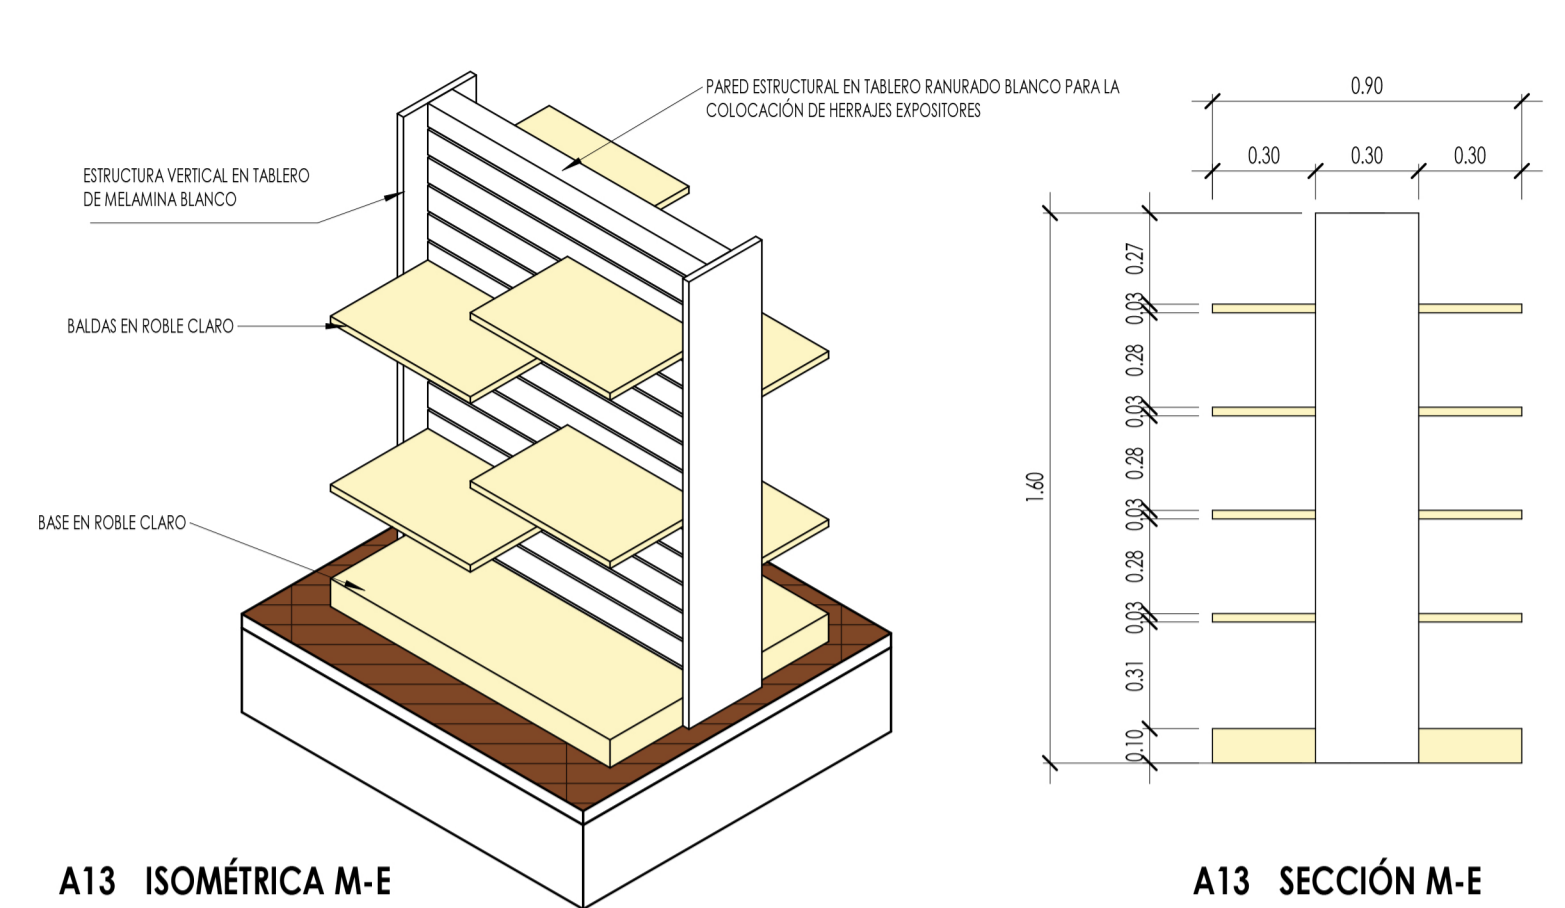


A13 ISOMÉTRICA M-E

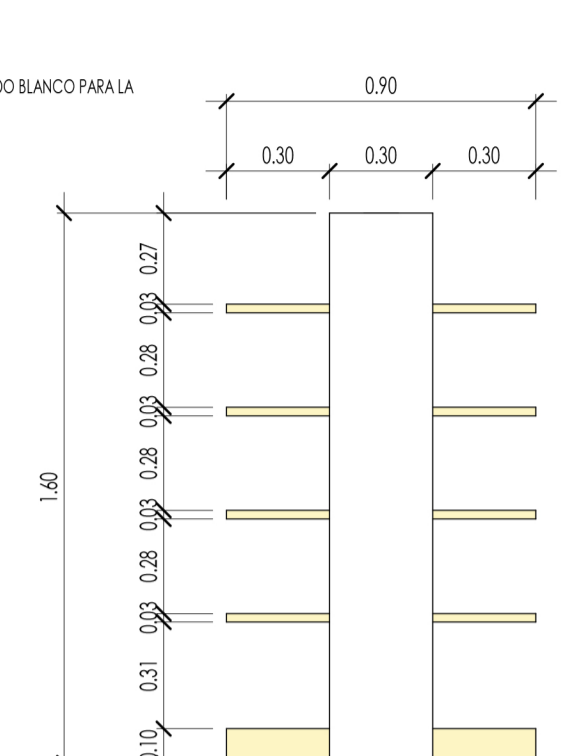


A13 SECCIÓN M-E
1 : 20

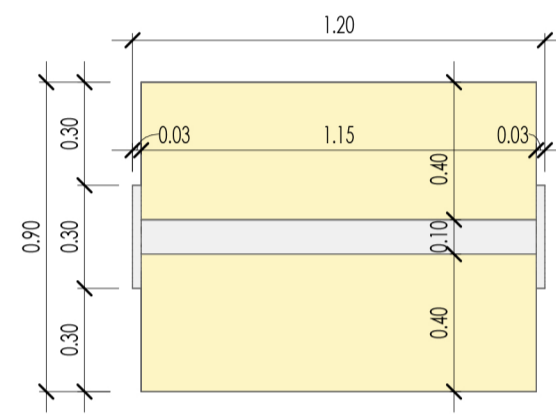


A13 PLANTA M-D
1 : 20

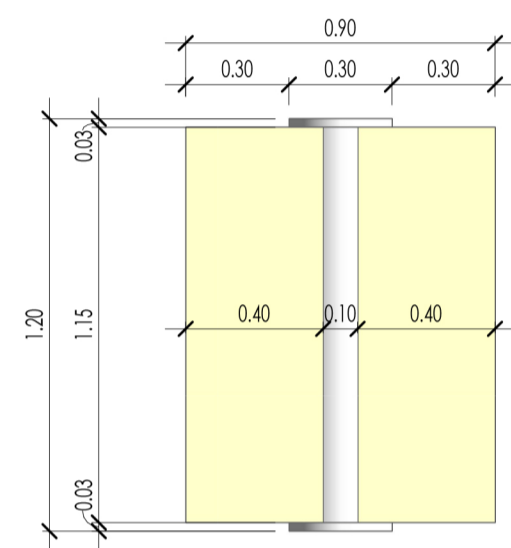


A13 PLANTA M-D'
1 : 20

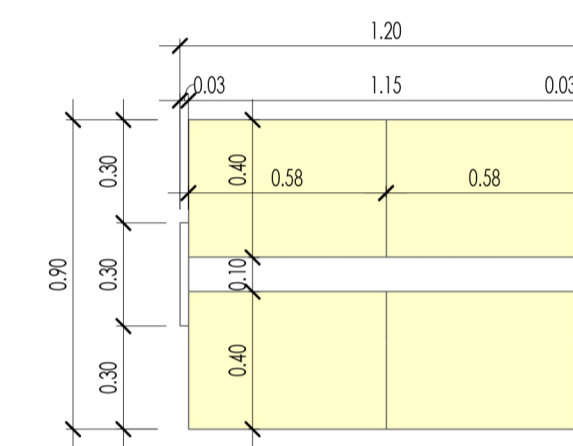


A13 PLANTA M-E
1 : 20

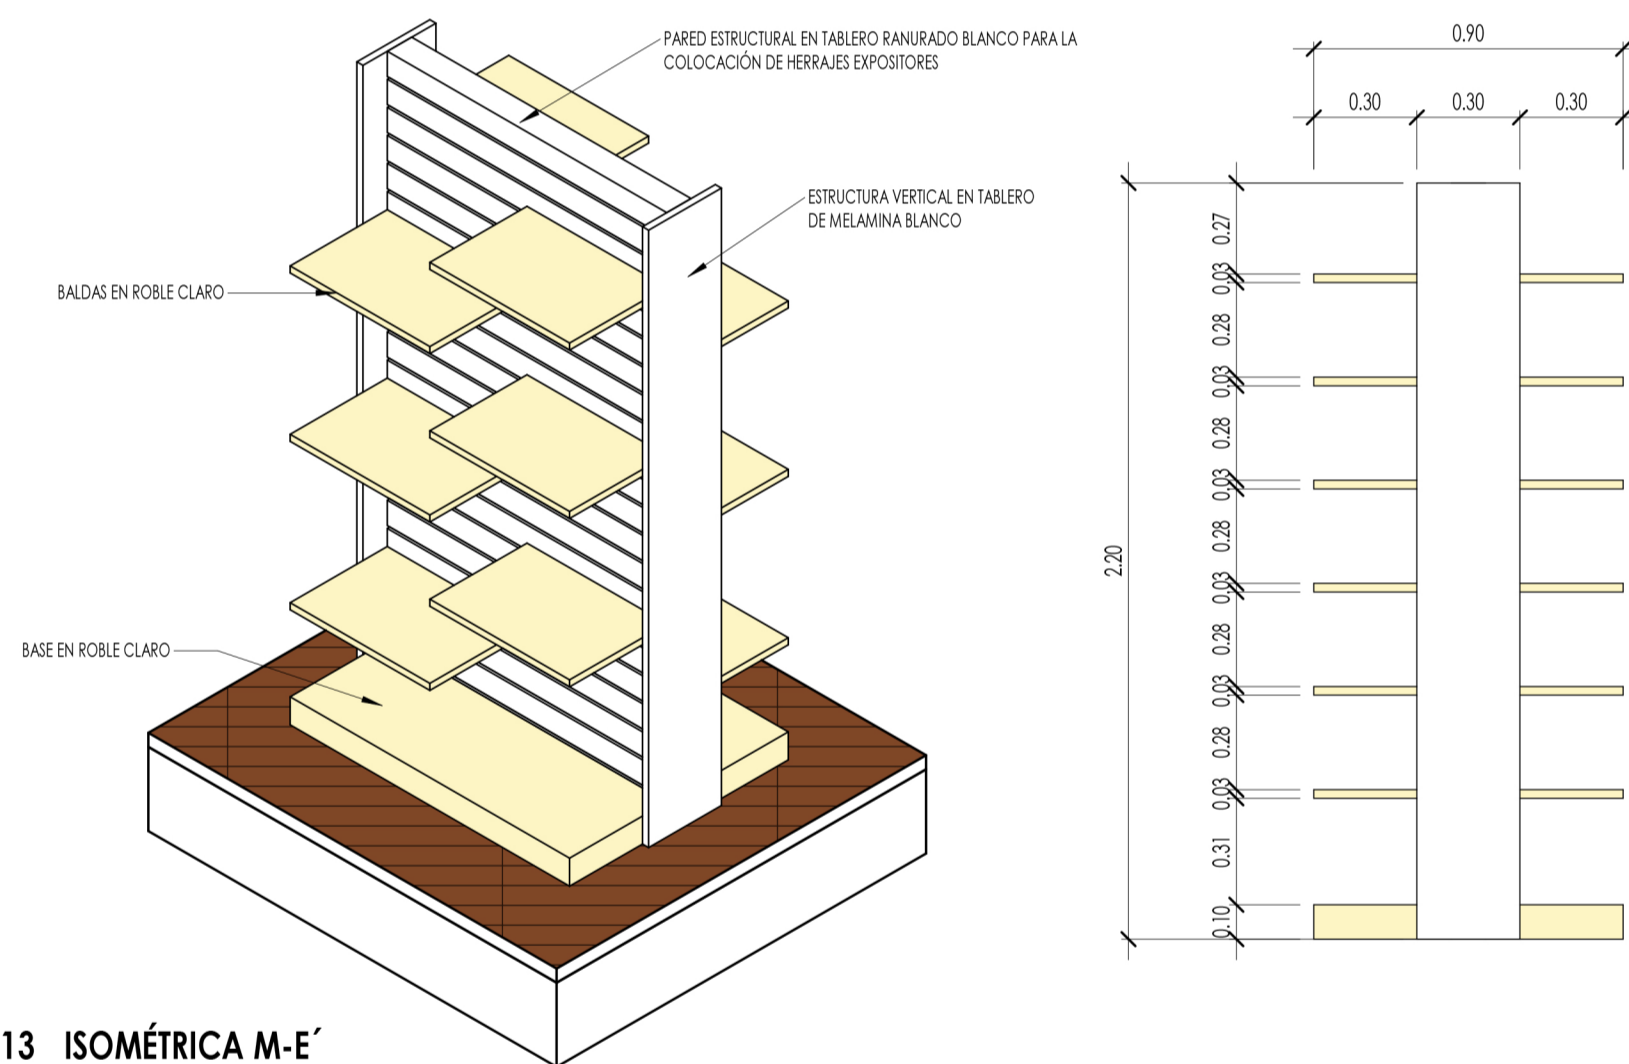


A13 ISOMÉTRICA M-E'

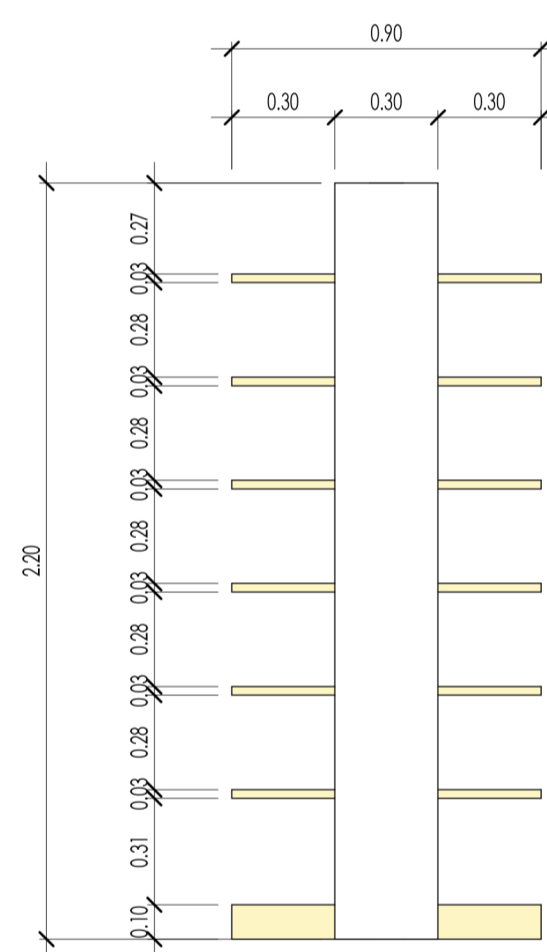


A13 SECCIÓN M-E'
1 : 20

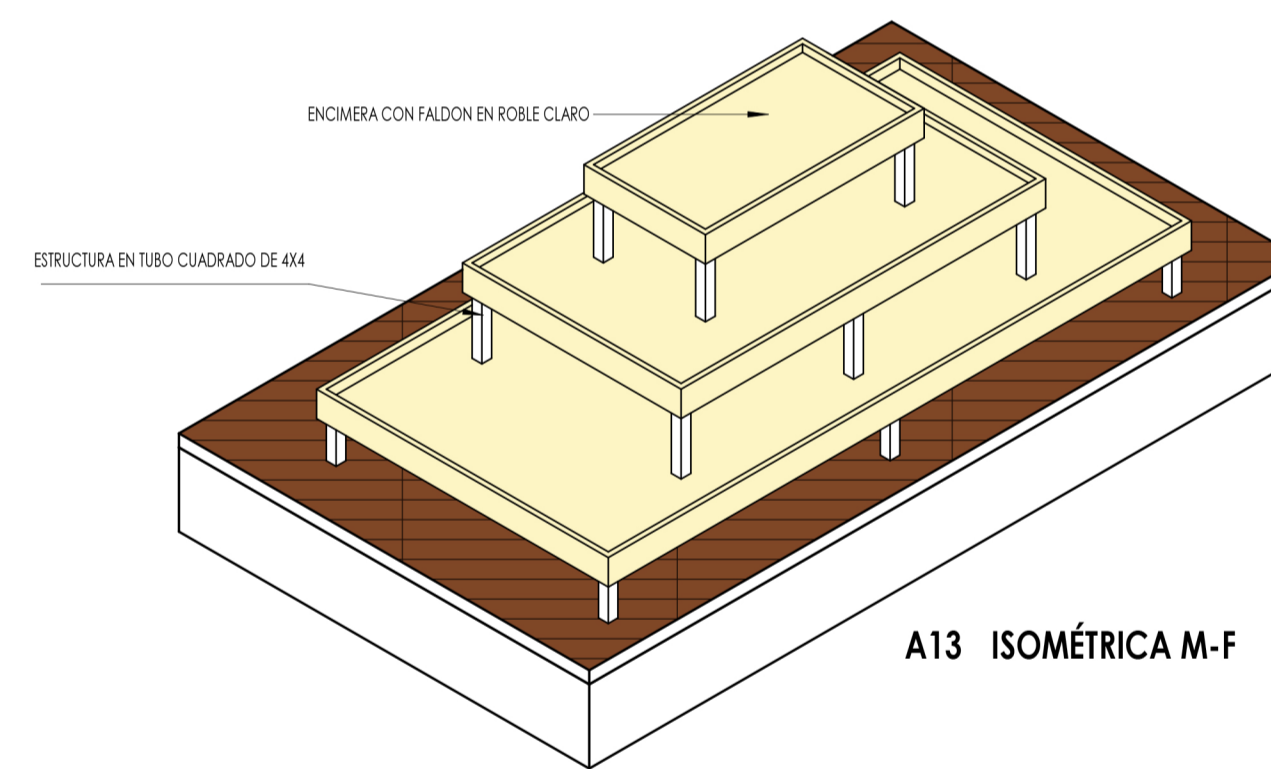


A13 ISOMÉTRICA M-F

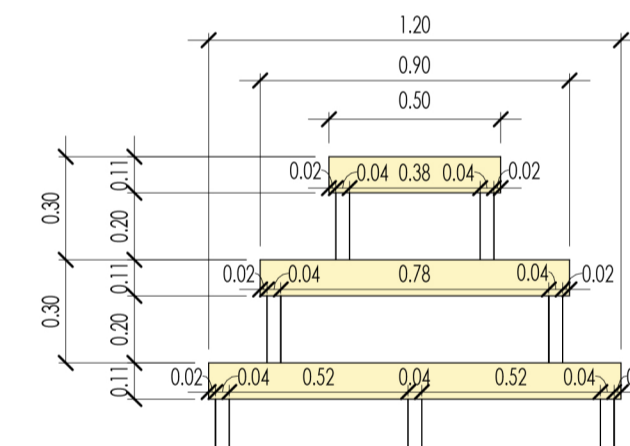

A13 SECCIÓN M-F
1 : 20

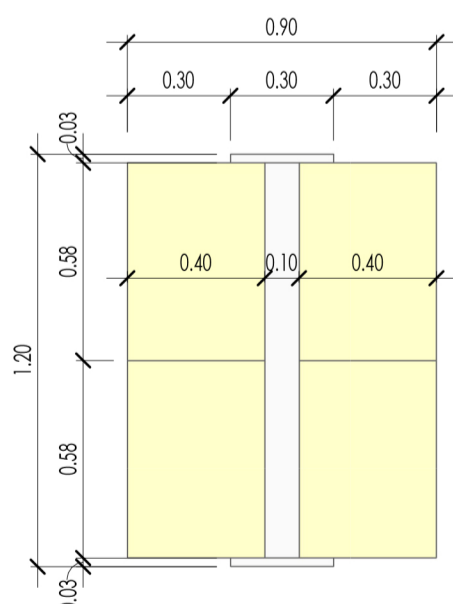

A13 PLANTA M-E'
1 : 20

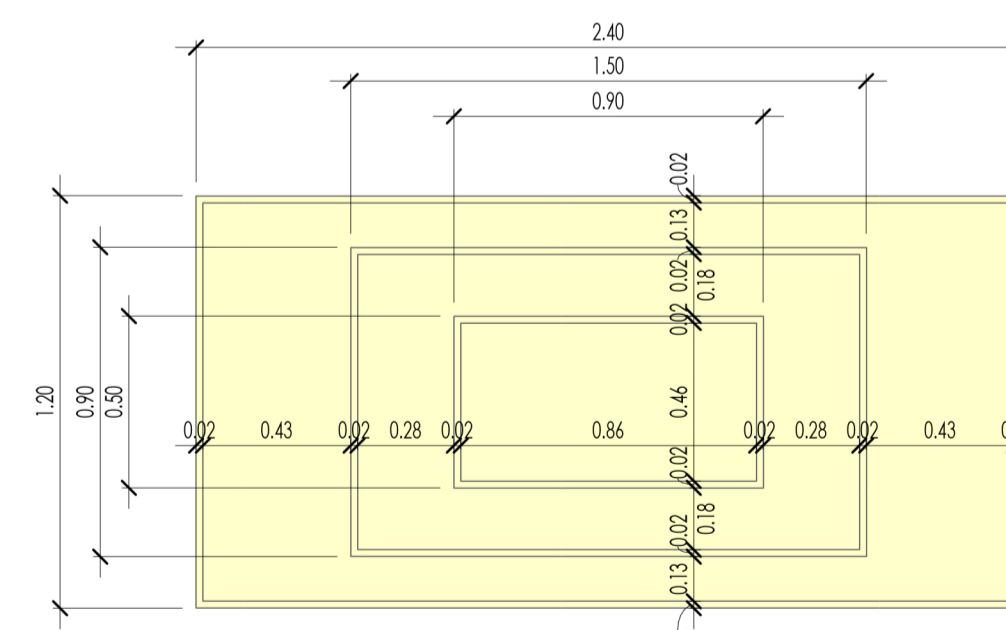

A13 PLANTA M-F
1 : 20

PROYECTO DE ACONDICIONAMIENTO E INSTALACIONES DE LOCAL COMERCIAL PARA EXPOSICIÓN Y VENTA DE ACCESORIOS

Cliente:

Dirección de proyecto:

El técnico:

Plano:
MUEBLES 02

Fecha:
15 Agosto 2020

Formato:
A1
Escala:
1 : 20

Disciplina:
Arquitectura

Nº de plano:
A13