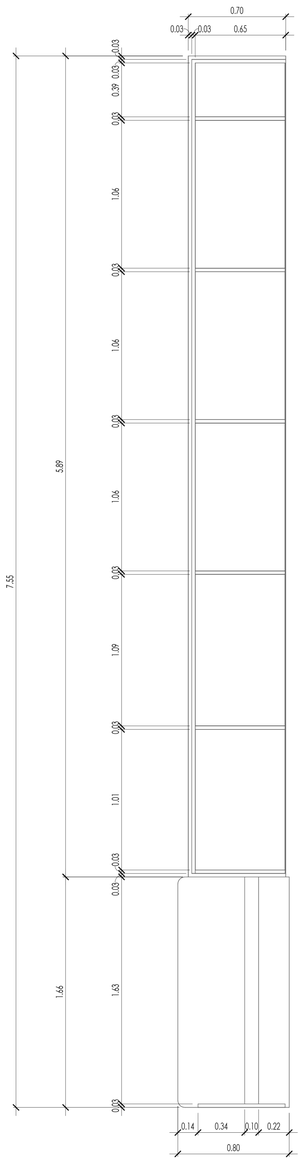

A15 PLANTA M-J
1 : 20

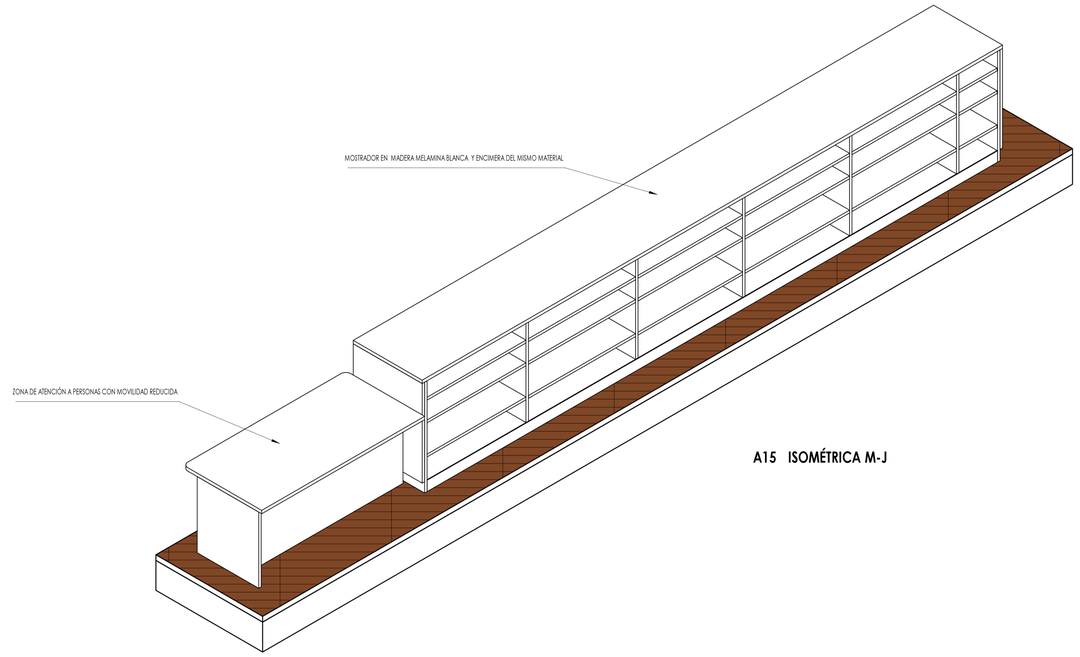

A15 ISOMÉTRICA M-J

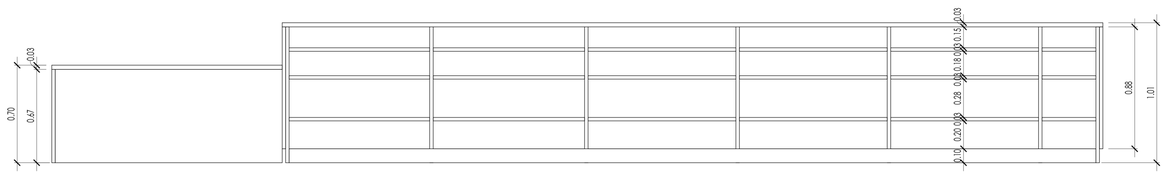

A15 SECCIÓN M-J
1 : 20

PROYECTO DE ACONDICIONAMIENTO E INSTALACIONES DE LOCAL COMERCIAL PARA EXPOSICIÓN Y VENTA DE ACCESORIOS

Cliente:

Dirección de proyecto:

El técnico:

Plano: MUEBLES 04

Disciplina: Arquitectura

Fecha: 15 Agosto 2020

Formato: A1

Escala: 1 : 20

Nº de plano: A15