


A03 FONTANERÍA
1:20

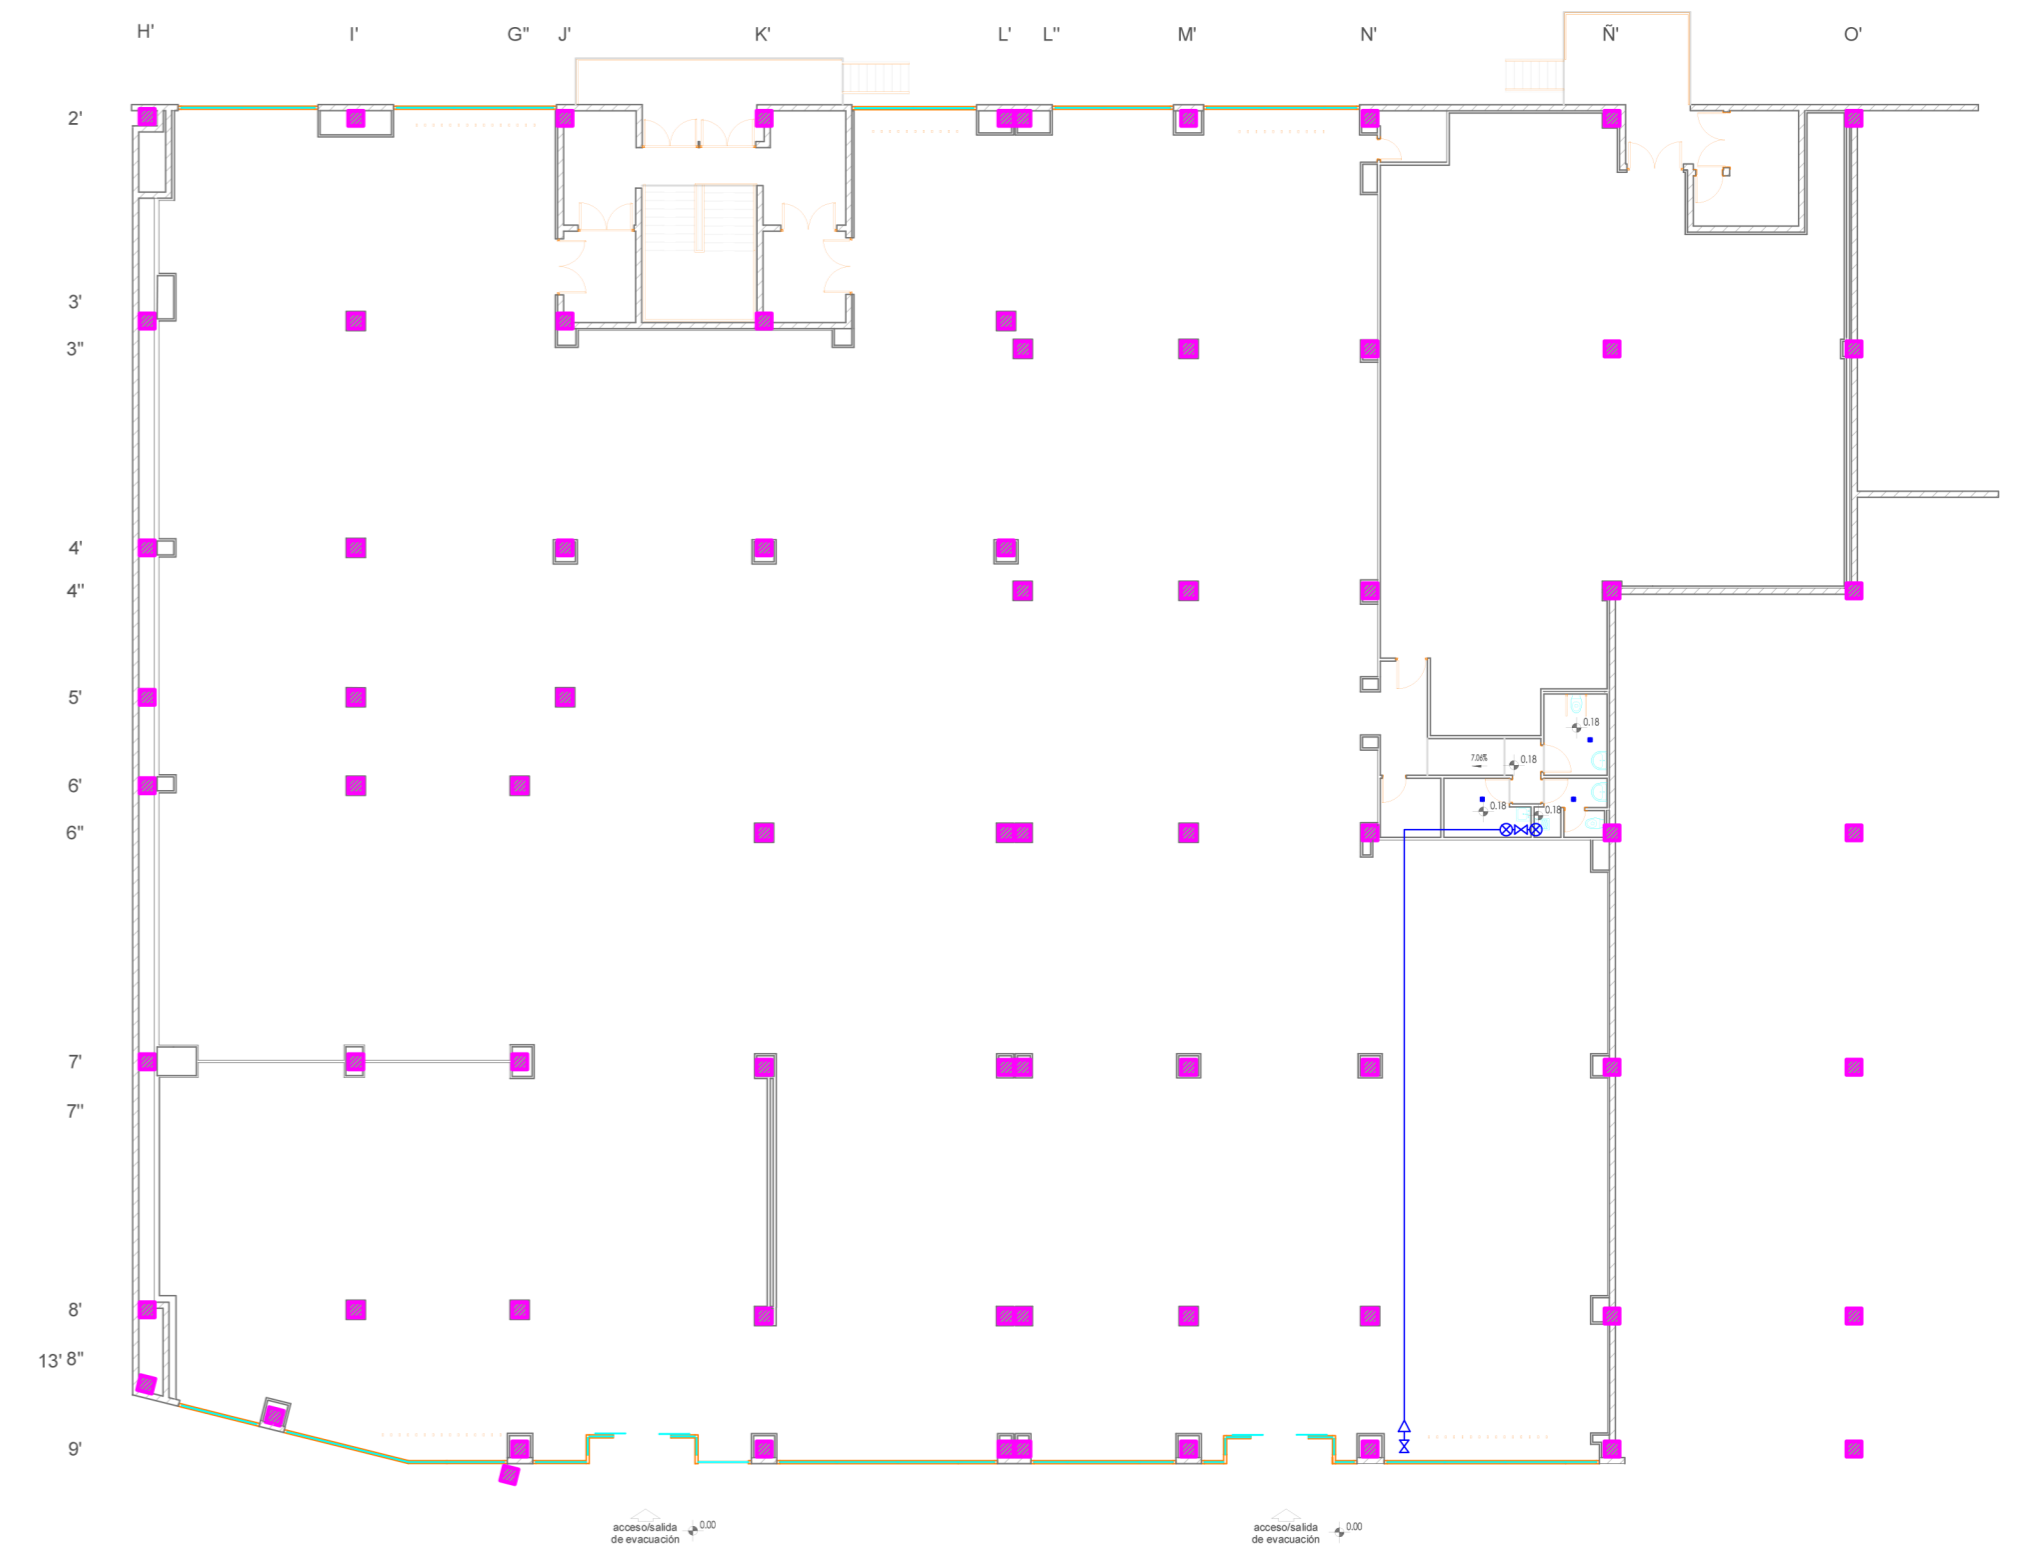

A03 PLANTA FONTANERÍA
1:250

FONTANERÍA	
	PUNTO DE AGUA FRÍA
	PUNTO DE AGUA CALIENTE
	RED DE AGUA FRÍA
	RED DE AGUA CALIENTE
	LLAVE DE ESCUADRA AF
	LLAVE DE ESCUADRA AC
	LLAVE DE CORTE
	TERMO ELÉCTRICO
	CONTADOR

**PROYECTO DE
ACONDICIONAMIENTO E
INSTALACIONES DE LOCAL
COMERCIAL PARA EXPOSICIÓN Y
VENTA DE ACCESORIOS**

Cliente:

Dirección de proyecto:

El técnico:

Plano:
FONTANERÍA

Disciplina:
Arquitectura

Fecha:
15 Agosto 2020

Escala: A1
Como se indica

Nº de plano:
A17