






ALZADO SUR (PASEO YESERIAS)

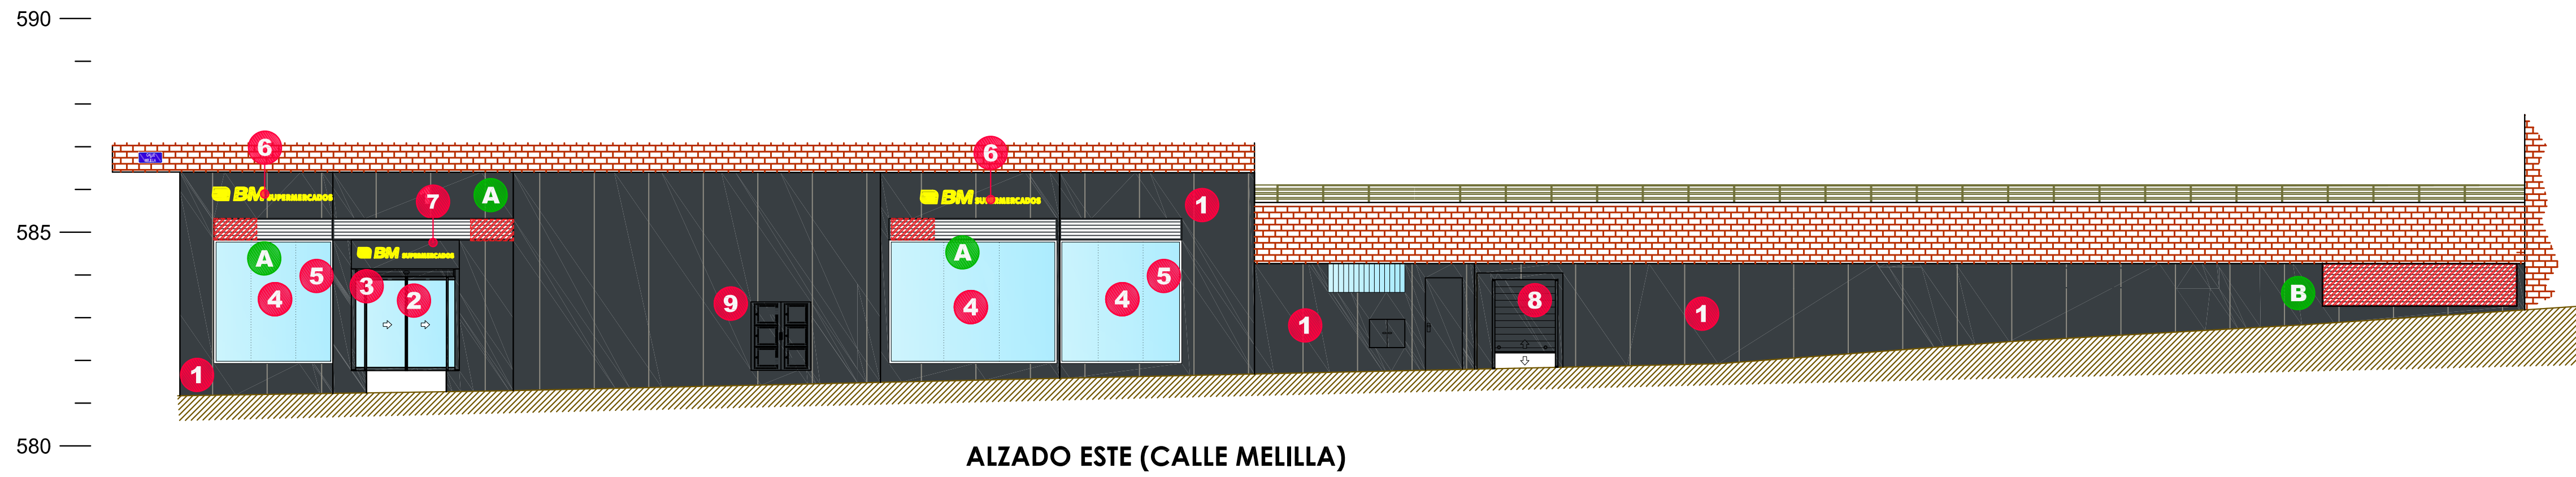

ALZADO ESTE (CALLE MELILLA)

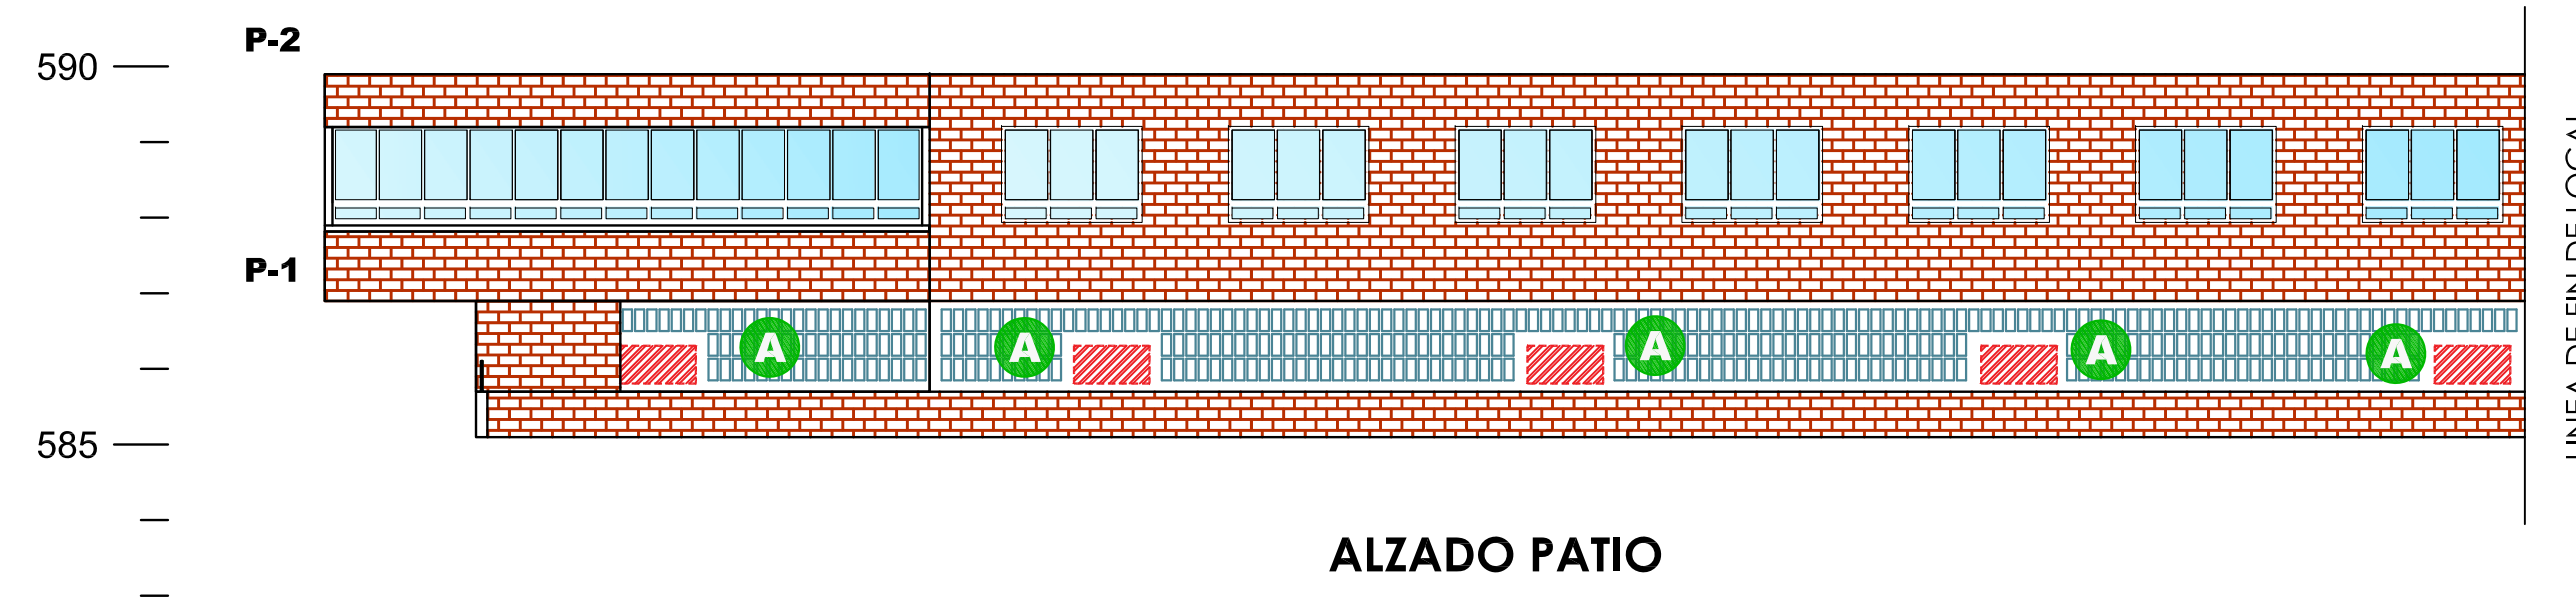

ALZADO PATIO

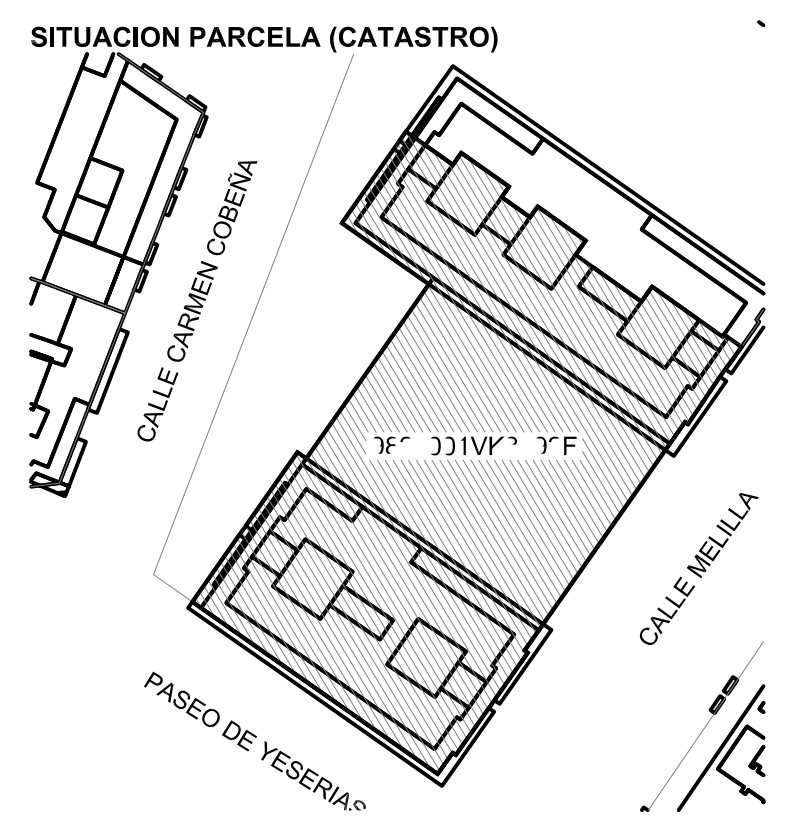

LEYENDA

Acabados de Fachadas

- 1 - PANEL COMPOSITE ALUMINIO STACBOND**
Color Gris Antacita (RAL 7016).

2 - PUERTA AUTOMÁTICA
Color Gris Antracita (RAL 7016).

3 - PERSIANA ACCESO
Color Gris Antacita (RAL 7016).
- 4 - VIDRIO DE SEGURIDAD 4+4,1+10+4+4,1 UNIDOS**

5 - CARPINTERÍA CON ROTURA DE PUENTE TERMICO
SERIE 70 CANAL 16
Color Gris Antacita (RAL 7016).
- 6 - CAJAS DE LUZ FACHADA**
METACRILATO Traslúcido + Remate perfilera de aluminio

7 - RÓTULO FACHADA
METACRILATO Opaco sobre Puerta Acceso.
- 8 - PUERTA SALIDA EMERGENCIA**
Color Gris Antracita (RAL 7016).

9 - ARMARIO PROTECCIÓN
Color Gris Antracita (RAL 7016).

LEYENDA REJILLAS

AWG Rejillas de Lamas de aluminio lacado en Gris antracita (RAL 7016) con lamas fijas 45°.

- A - REJILLA EN FACHADA ENTRADA/SALIDA DE AIRE**
RECUPERADOR Dim. 1000x500
- B - REJILLA EN FACHADA ENTRADA/SALIDA DE AIRE**
RECUPERADOR Dim. 4500x1000

REVISIÓN	FECHA	MODIFICACIONES	DIBUJADO	COMPROB.
A	18/02/2021	Plenum Ventilación	C.M.	A.C.
CLIENTE		INGENIERIA	NO DEFINITIVO SIN LA FIRMA DEL INGENIERO	
PROYECTO		1ª EMISION	DIBUJADO	COMPROB.
		FECHA	15/02/2021	15/02/2021
		NOMBRE		
TITULO		ESTADO REFORMADO ALZADOS	PLANO N°	REVISIÓN
			454-91-67-006	