




# SECCION A A'

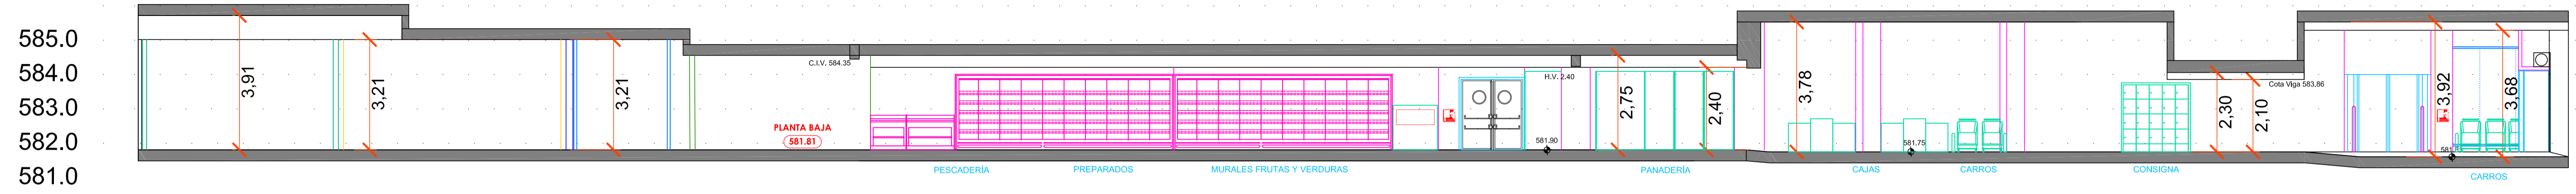



# SECCION B B'

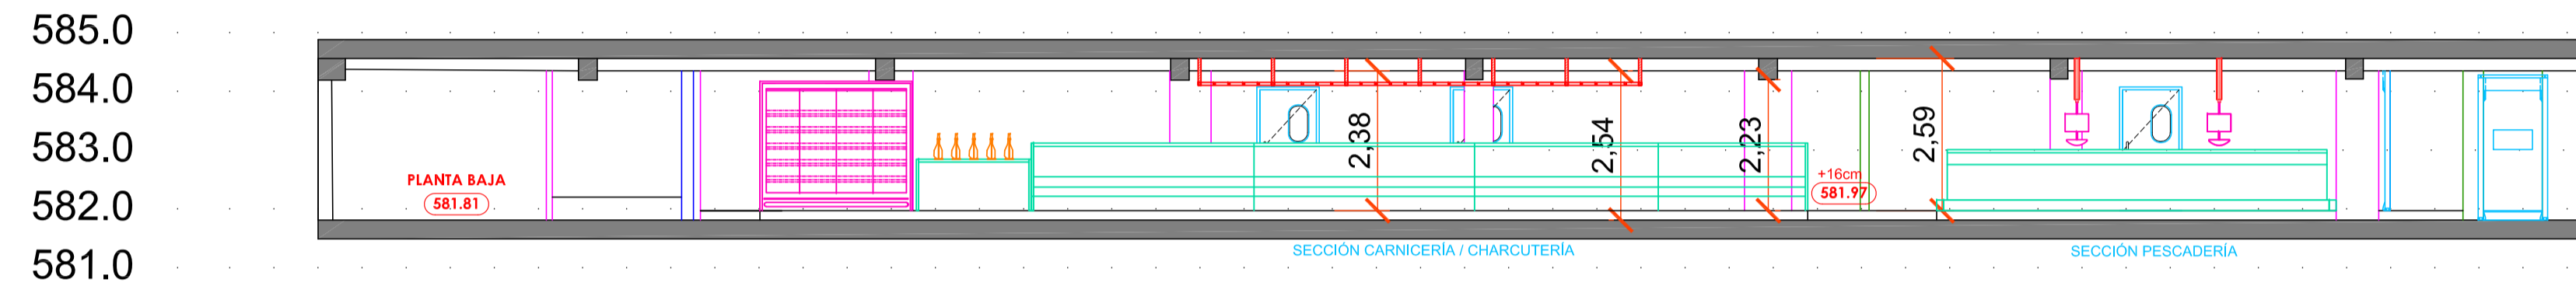

# SECCION D D'

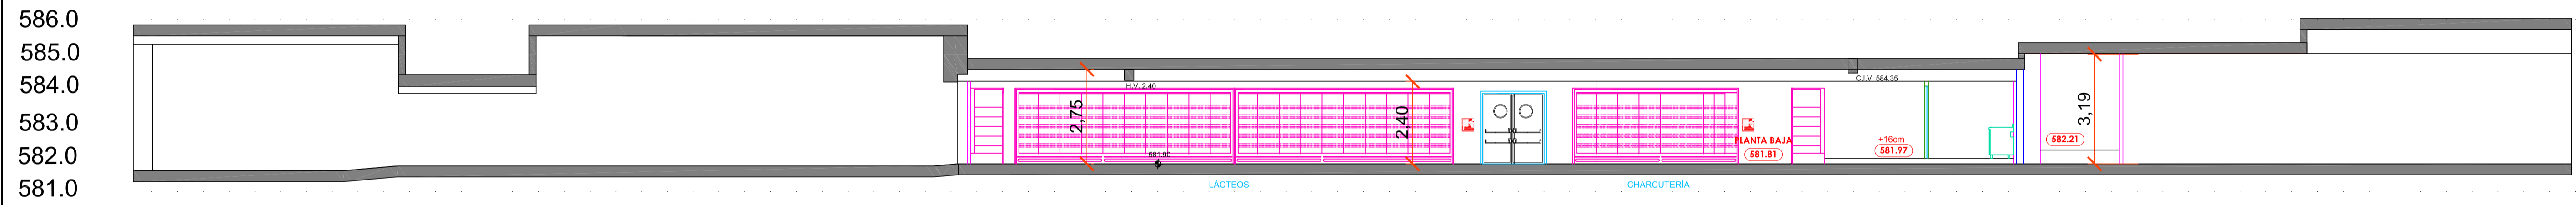

# SECCION C C'

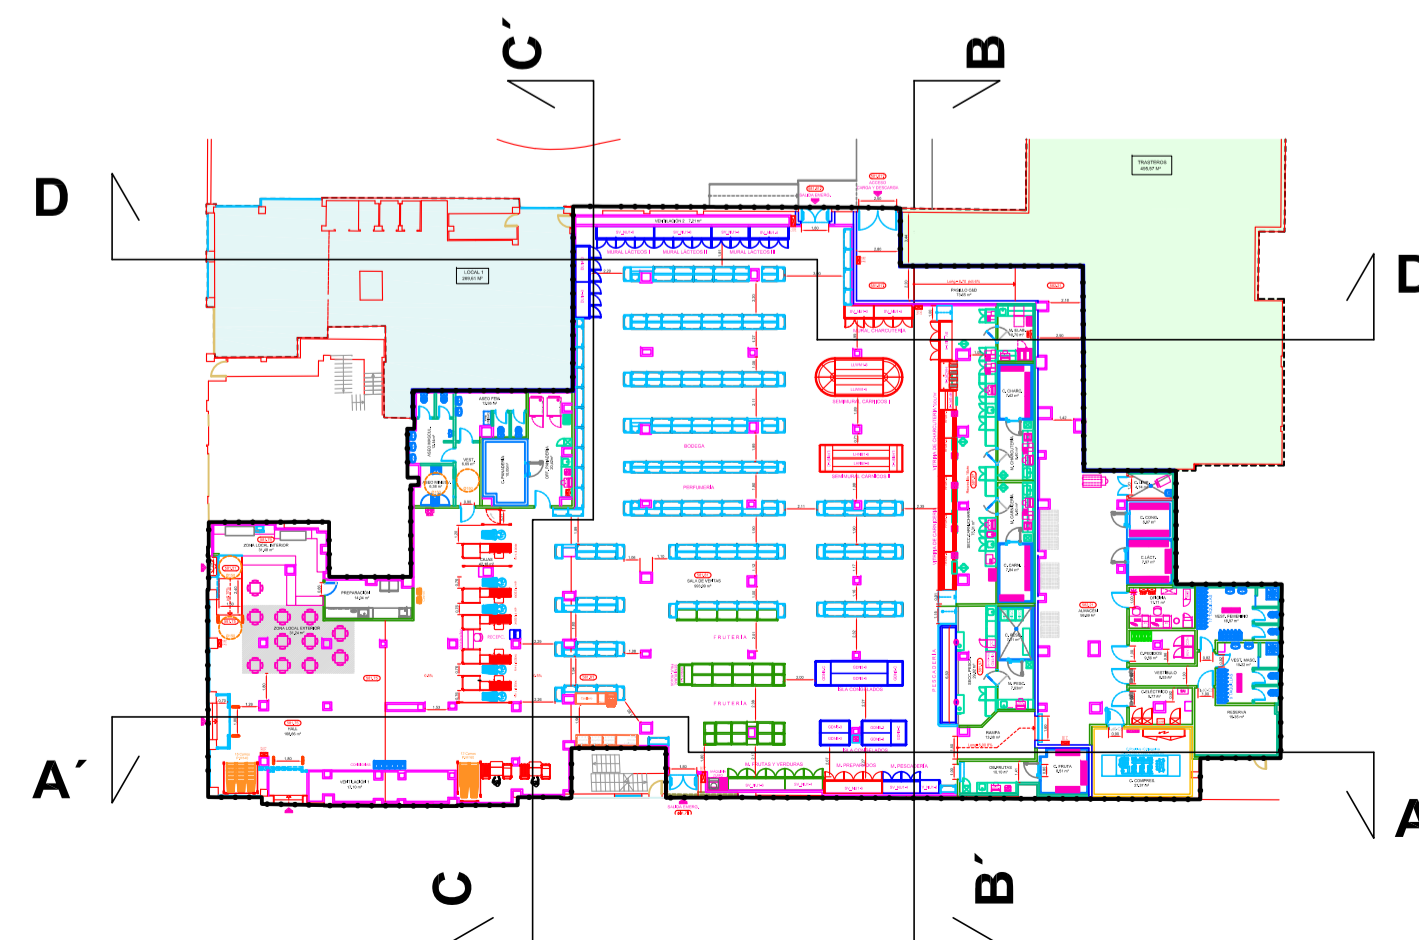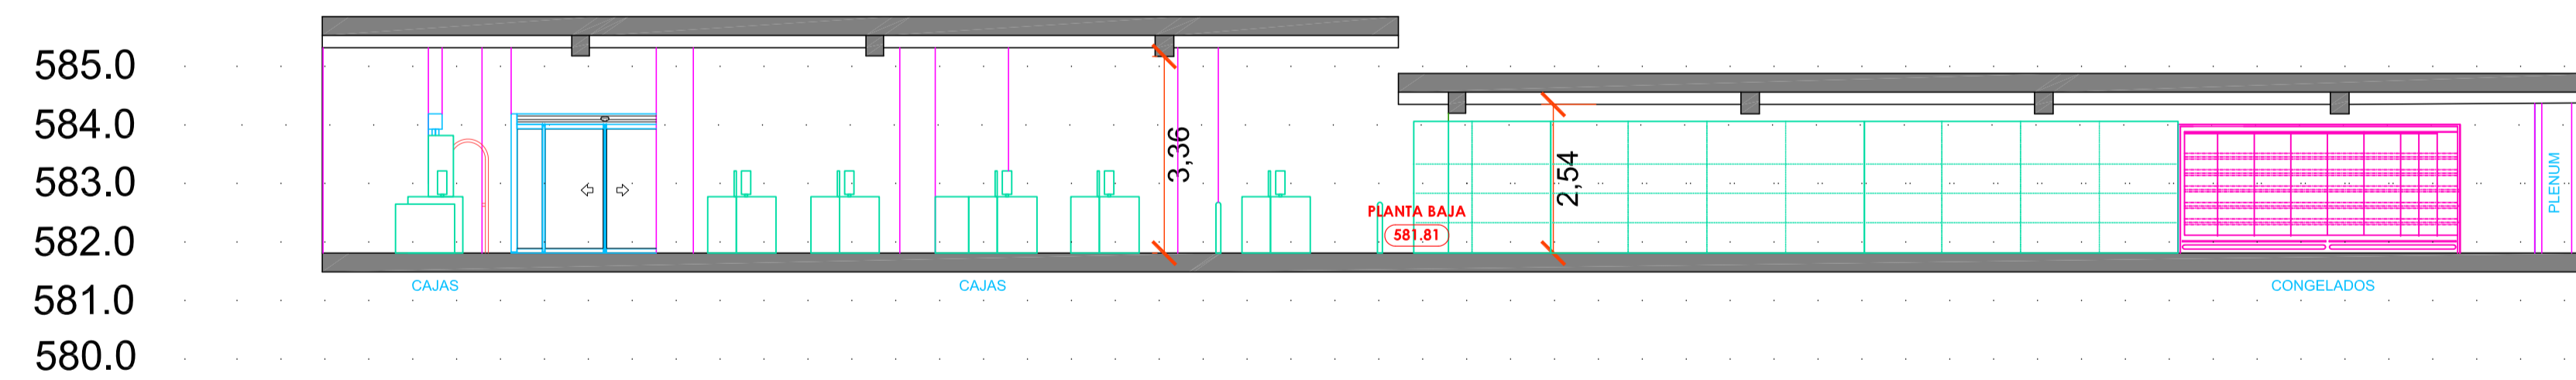

REVISION	FECHA	MODIFICACIONES	DIBUJADO	COMPROB.
A	18/02/2021	Plenum ventilación		
CLIENTE		INGENIERIA	NO DEFINITIVO SIN LA FIRMA DEL INGENIERO	
PROYECTO		1ª EMISION	DIBUJADO	COMPROB.
		FECHA	23/02/2021	23/02/2021
		NOMBRE		
TITULO		PLANO N°		REVISION
ESTADO REFORMADO		454-91-67-008		
ALZADOS INTERIORES				