

**LEYENDA**

Acabados de Fachadas

- 1 - PANEL COMPOSITE ALUMINIO STACBOND**  
Color Gris Antracita (RAL 7016).
- 2 - PUERTA AUTOMÁTICA**  
Color Gris Antracita (RAL 7016).
- 3 - PERSIANA ACCESO**  
Color Gris Antracita (RAL 7016).
- 4 - VIDRIO DE SEGURIDAD 4+4,1+10+4+4,1 UNIDOS**
- 5 - CARPINTERÍA CON ROTURA DE PUENTE TERMICO SERIE 70 CANAL 16**  
Color Gris Antracita (RAL 7016).
- 6 - CAJAS DE LUZ FACHADA**  
METACRILATO Traslúcido + Remate perfilera de aluminio
- 7 - RÓTULO FACHADA**  
METACRILATO Opaco sobre Puerta Acceso.
- 8 - PUERTA SALIDA EMERGENCIA**  
Color Gris Antracita (RAL 7016).
- 9 - ARMARIO PROTECCIÓN**  
Color Gris Antracita (RAL 7016).


**LEYENDA REJILLAS**

AWG Rejillas de Lamas de aluminio lacado en Gris antracita ( RAL 7016 ) con lamas fijas 45°.

- A - REJILLA EN FACHADA ENTRADA/SALIDA DE AIRE**  
RECUPERADOR Dim. 1000x500
- B - REJILLA EN FACHADA ENTRADA/SALIDA DE AIRE**  
RECUPERADOR Dim. 4500x1000

**JUSTIFICACIÓN ORDENANZA**

Ordenanza reguladora de Publicidad exterior Escala 1/100

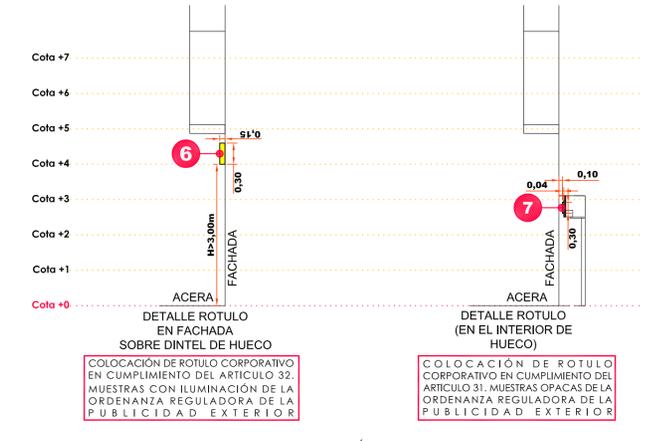

\*NOTA: EDIFICIO DE VIVIENDAS FRENTE A RÓTULOS A DISTANCIA 25 m >10,00m.

REVISIÓN	FECHA	MODIFICACIONES	DIBUJADO	COMPROB.
A	18/02/2021	Plenum Ventilación		
CLIENTE		INGENIERIA	NO DEFINITIVO SIN LA FIRMA DEL INGENIERO	
PROYECTO		1ª EMISION	DIBUJADO	COMPROB.
		FECHA	17/02/2021	17/02/2021
		NOMBRE		
TITULO		PLANO N°		REVISIÓN
JUSTIFICACION ORDENANZA REGULADORA DE LA PUBLICIDAD EXTERIOR		454-91-67-010		