



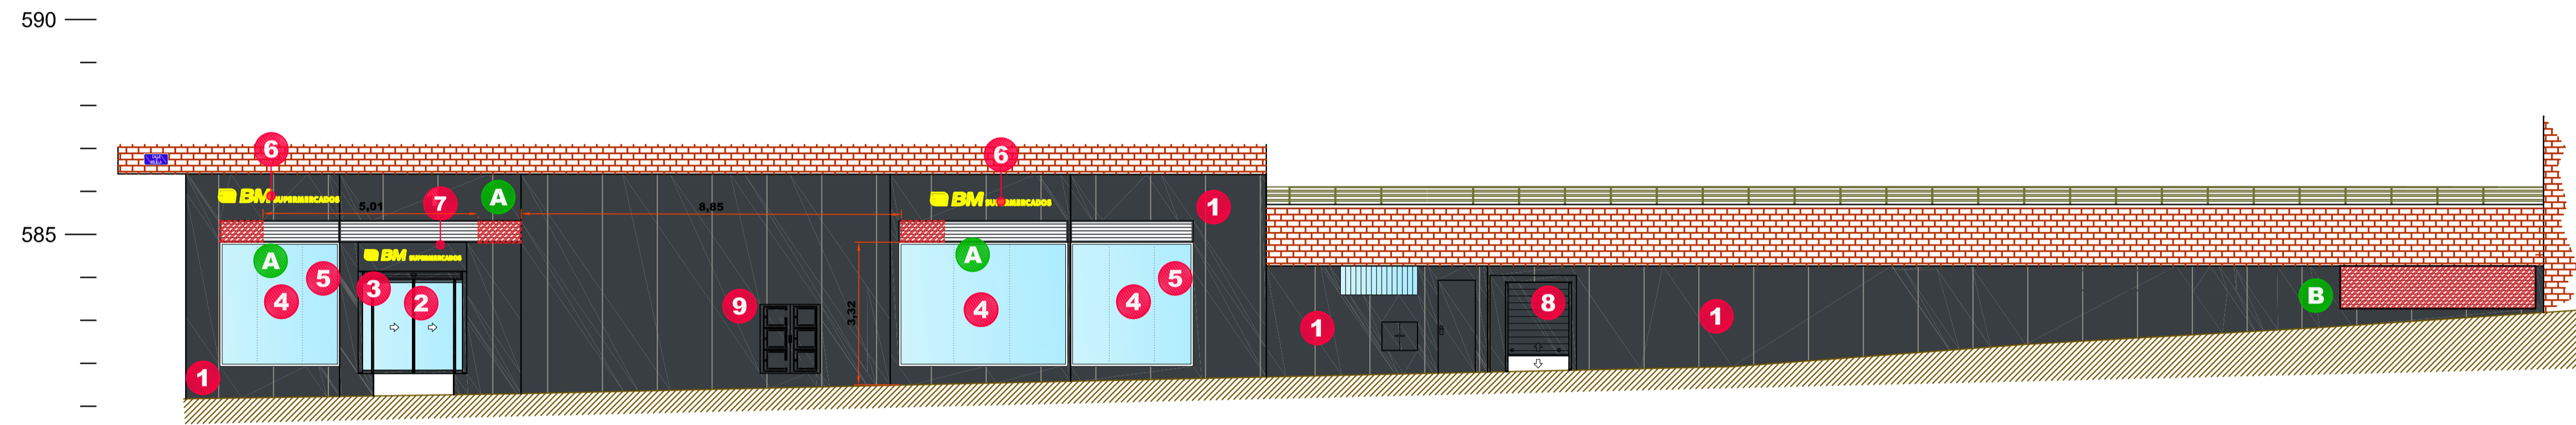


ALZADO SUR (PASEO YESERIAS)



ALZADO ESTE (CALLE MELILLA)

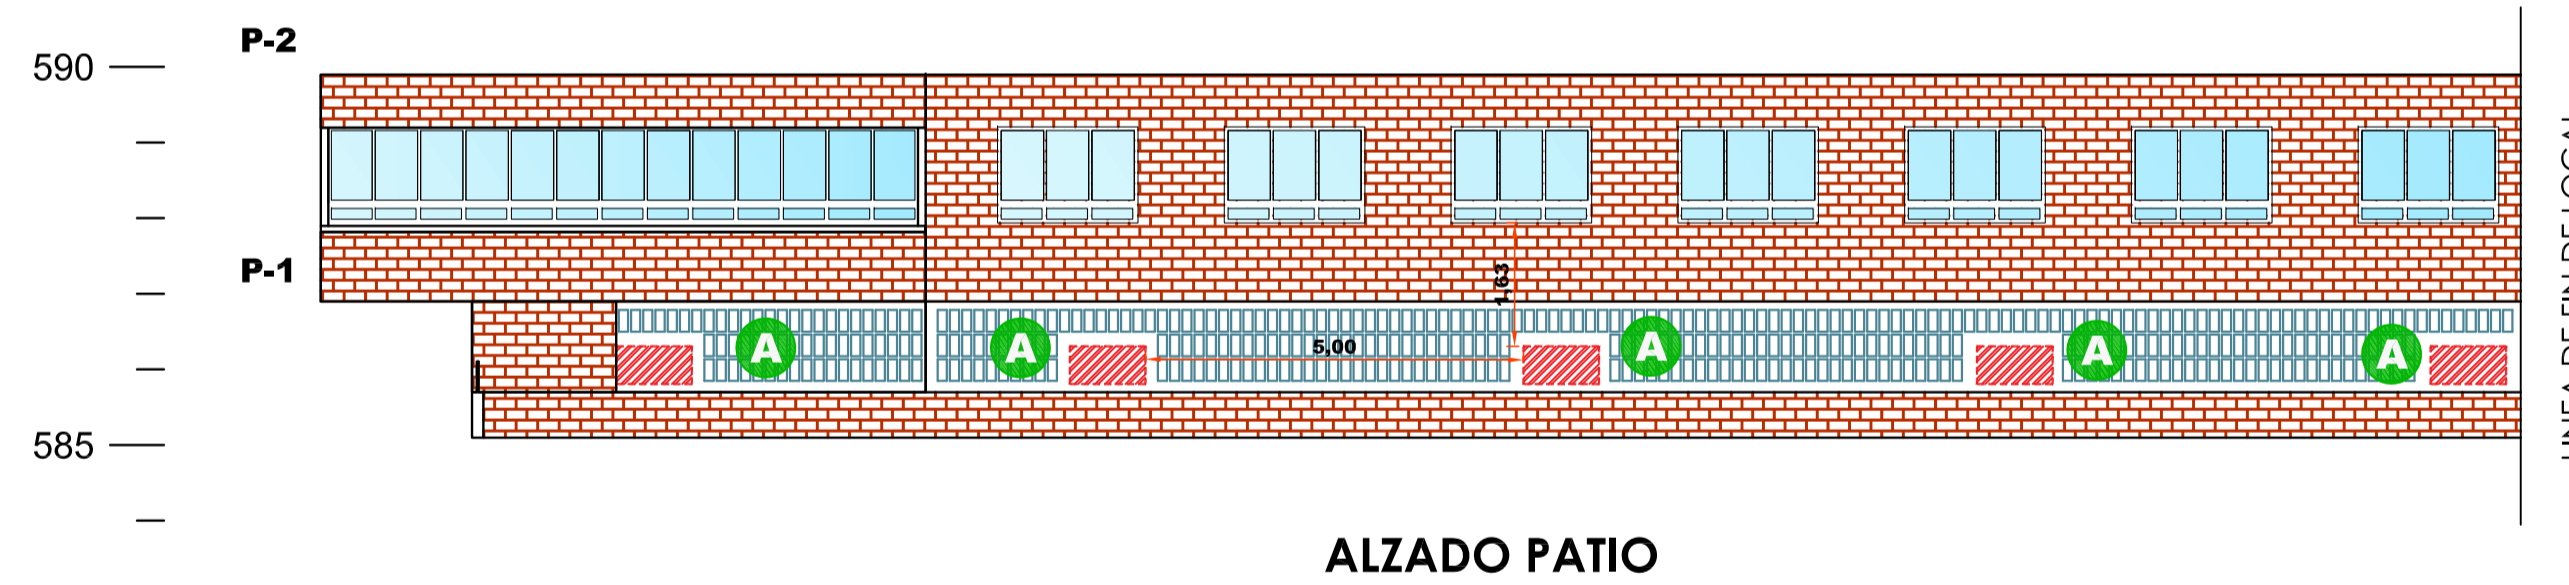


ALZADO PATIO

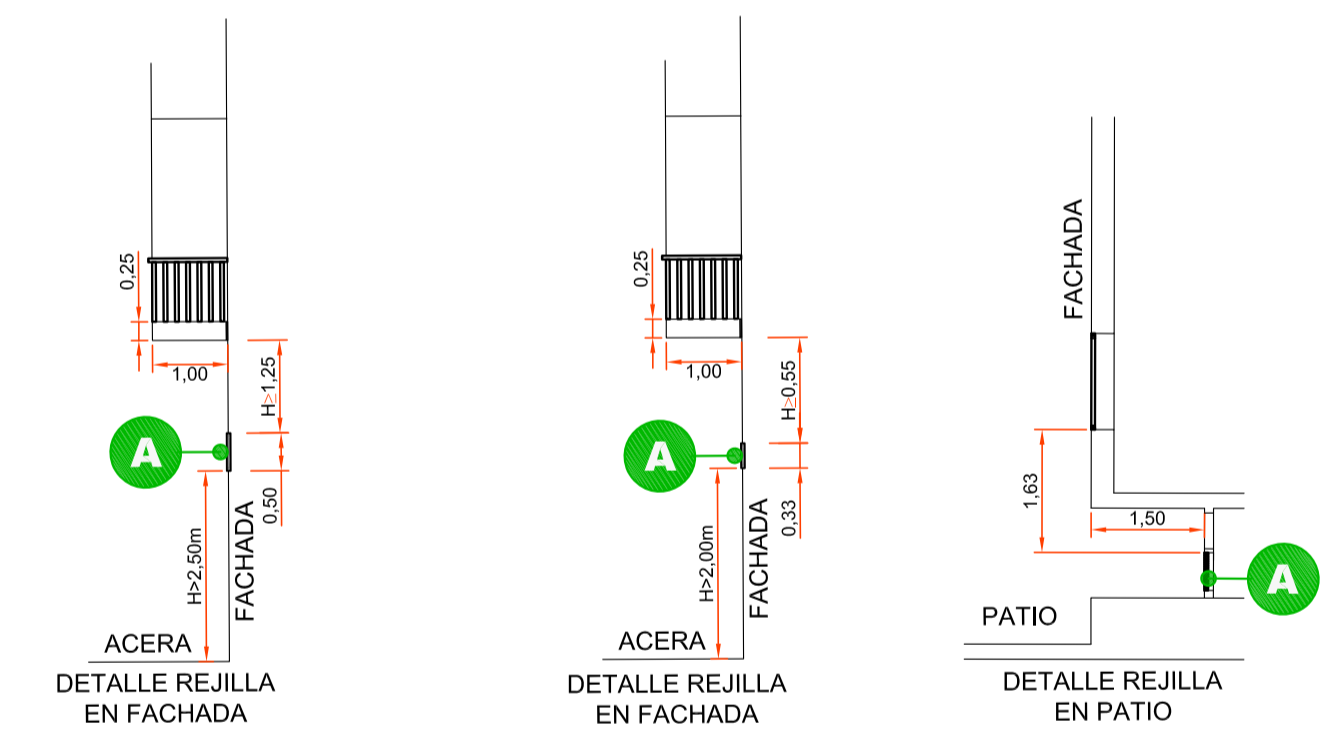

COLOCACIÓN DE REJILLA DE VENTILACIÓN EN FACHADA CAUDAL <math>< 0,2m/s</math>. ALTURA DE REJILLA >2,00 m. RESPECTO A LA COTA DE ACERA Y DISTANCIA 2,00m RESPECTO A CUALQUIER VENTANA EN PARAMENTO SUPERIOR. EN CUMPLIMIENTO DEL ARTICULO 32 DE LA ORDENANZA GENERAL DE PROTECCIÓN DEL MEDIO AMBIENTE URBANO

*NOTA: BALCONES MAYORES DE 2.00 metros DE LONGITUD.

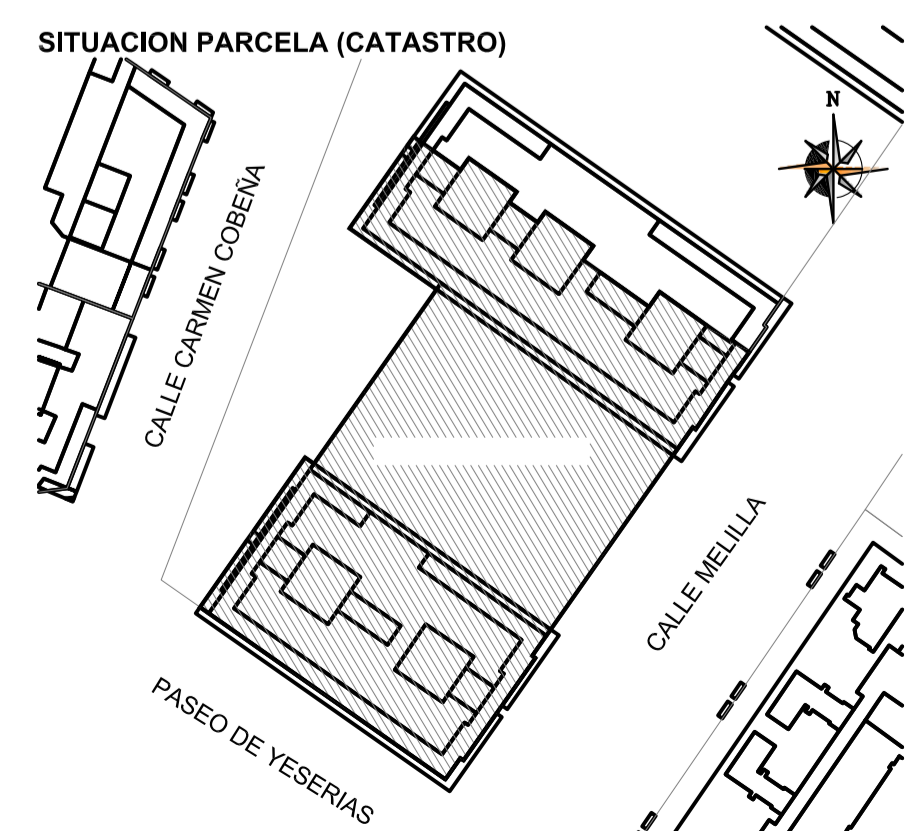

LEYENDA

Acabados de Fachadas

- 1 - PANEL COMPOSITE ALUMINIO STACBOND**
Color Gris Antracita (RAL 7016).
- 2 - PUERTA AUTOMÁTICA**
Color Gris Antracita (RAL 7016).
- 3 - PERSIANA ACCESO**
Color Gris Antracita (RAL 7016).
- 4 - VIDRIO DE SEGURIDAD 4+4,1+10+4+4,1 UNIDOS**
- 5 - CARPINTERÍA CON ROTURA DE PUENTE TERMICO**
SERIE 70 CANAL 16
Color Gris Antracita (RAL 7016).
- 6 - CAJAS DE LUZ FACHADA**
METACRILATO Traslúcido + Remate perfilera de aluminio
- 7 - RÓTULO FACHADA**
METACRILATO Opaco sobre Puerta Acceso.
- 8 - PUERTA SALIDA EMERGENCIA**
Color Gris Antracita (RAL 7016).
- 9 - ARMARIO PROTECCIÓN**
Color Gris Antracita (RAL 7016).

LEYENDA REJILLAS

AWG Rejillas de Lamas de aluminio lacado en Gris antracita (RAL 7016) con lamas fijas 45°.

- A - REJILLA EN FACHADA ENTRADA/SALIDA DE AIRE**
RECUPERADOR Dim. 1000x500
- B - REJILLA EN FACHADA ENTRADA/SALIDA DE AIRE**
RECUPERADOR Dim. 4500x1000

REVISION	FECHA	MODIFICACIONES	DIBUJADO	COMPROB.
A	18/02/2021	Plenum ventilación		
CLIENTE	INGENIERIA		NO DEFINITIVO SIN LA FIRMA DEL INGENIERO	
PROYECTO	1ª EMISION	DIBUJADO	COMPROB.	ESCALA
	FECHA	17/02/2021	17/02/2021	1/100
	NOMBRE			
TITULO	JUSTIFICACION ORDENANZA PROTECCIÓN AMBIENTE URBANO		PLANO N°	REVISION
			454-91-67-011	