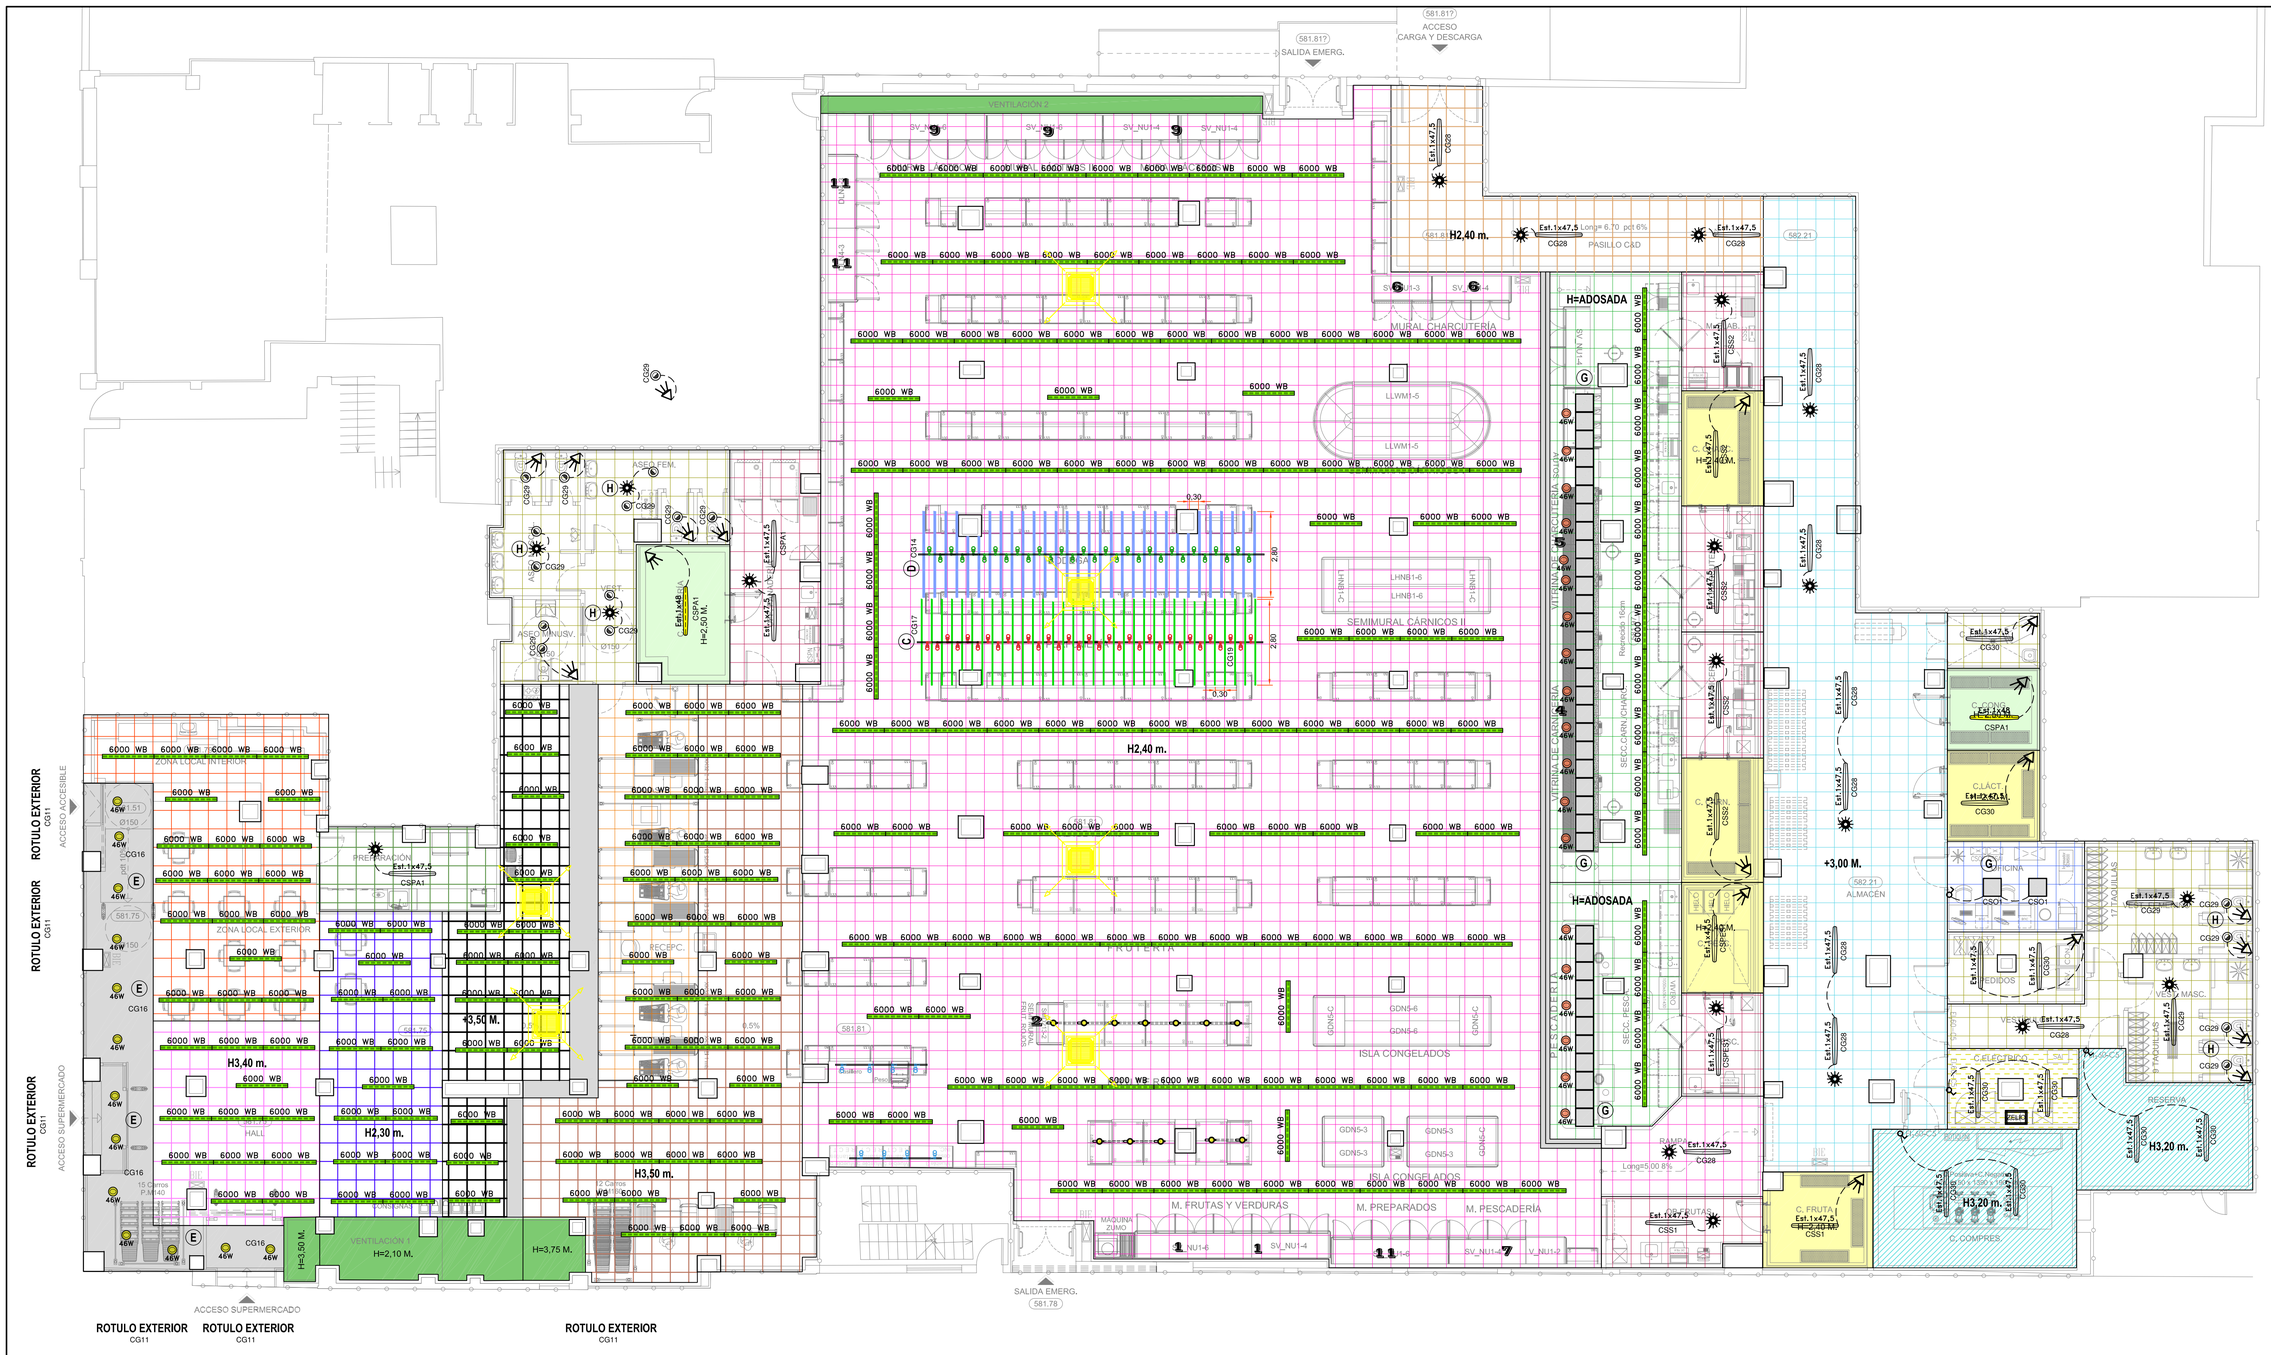

DETALLE PANEL

Escala S/E

(G) **PANTALLA NORMALIT**
MODELO LUZEMA LED W60L60
POTENCIA 37 W 5000 LM 4000 K.
DIMENSIONES: 595 x 595 mm.

DETALLE DOWNLIGHT NORMALIT

Escala S/E

(H) **MODELO: HAT MINI LED**
EMPOTRADO 4000K (1500LM, 10,9 W)

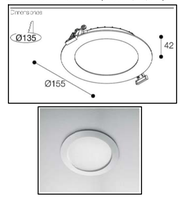

DETALLE LUMINARIA SUSPENDIDA

Escala 1/10

(A) **LUMINARIA LED GREENSPACE ACCENT PENDANT**
PT 320T LED39S/PW930
PSU VWB WH 41W 3900lm.

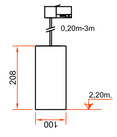

DETALLE PROYECTORES CARRIL

Escala 1/10

(B) **LAMP MOD: HANCE TRACK**
220 2000 WW FL WH LED
(1445 LM, 18 W) RAL 9010

(C) **LAMP MOD: HANCE TRACK**
220 4000 NW FL BK LED
(3426 LM, 35 W) RAL 9011.

(D) **LAMP MOD: HANCE TRACK**
220 3000 WW FL BK LED
(2740 LM, 25 W) RAL 9011

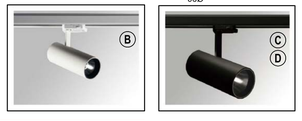

DETALLE DOWNLIGHT PHILIPS

Escala S/E

(E) **MODELO: LUXSPACE ACCENT**
RS751B LED49S/840 PSE-E VWB WH
(4900LM, 46W)

(F) **MODELO: LUXSPACE ACCENT**
RS758B LED49S/830 PSE-E WB WH
(4900LM, 46W)

LEYENDA ALUMBRADO GENERAL	
DIBUJO	DESCRIPCIÓN
4000 WB	NORDEON BALDUR 4800LM 840 STD WB L1686mm.
4000WB L1124mm	NORDEON BALDUR 4000LM 840 STD WB L1124mm.
6000 WB	NORDEON BALDUR 6000LM 840 STD WB L1686 mm.
6000WB L1124mm	NORDEON BALDUR 6000LM 840 STD WB L1124 mm.
Est.1x48	LUMINARIA ESTANCA LED 840/840 PSU WB L=1850 mm. POTENCIA 48 W. (Gladiolo) CG08
Est.1x47,5	LUMINARIA NORMALIT F-LED IP66, MODELO HERMETIC LINE 6450LM POTENCIA 47,5 W. L=1530 mm.
(A)	EN FRUTERIA LUMINARIA PHILIPS GREENSPACE ACCENT PENDANT PT320T LED 39S/PW930 PSU VWB WH 41W 3900LM.
(B)	EN ZONA DE PANADERÍA PROYECTOR DE CARRIL LAMP HANCE TRACK 220 2000 WW FL WH LED (1445 LM, 18 W) RAL 9010
(C)	EN ZONA DE PESCADERÍA PROY DE CARRIL LAMP HANCE TRACK 220 4000 NW FL BK LED (3426 LM, 35 W) RAL 9011.
(D)	EN ZONA DE BODEGA PROYECTOR DE CARRIL LAMP HANCE TRACK 220 3000 WW FL BK LED (2740 LM, 25 W) RAL 9011
(E)	EN ZONA PESCADERIA/HALL DOWNLIGHT PHILIPS LUXSPACE ACCENT RS752B LED 49S/840 PSE-E VWB WH 4900 LM 46W.
(F)	EN ZONA CARNICERIA/CHARC. DOWNLIGHT PHILIPS LUXSPACE ACCENT RS752B LED 49S/830 PSE-E WB WH 4900 LM 46W.
(G)	EN OFICINA/HALL/SECCIONES PANTALLA NORMALIT MOD: LUZEMA LED W60L60 POTENCIA 37 W 5000 LM 4000 K.
(H)	DOWNLIGHT NORMALIT HAT MINI LED, 4000K (1500LM, 10,9 W)
———	CARRIL UNIVERSAL PARA INSTALACIÓN DE PROYECTORES
———	CARRIL DE 3 FASES/MODOS EN SUPERFICIE L300/L200/L100
———	CARRIL TRIFÁSICO BLANCO
	INSTALACIÓN SUSPENDIDA L1000/L2000/L3000.
	DETECTOR DE PRESENCIA 180º
	DETECTOR DE MOVIMIENTO 360º
	INTERRUPTOR DE ENCENDIDO
PROG	PROGRAMADOR ZELIO. (COLOCADO EN CUADRO ELECTRICO GENERAL)

LEYENDA ALUMBRADO MOBILIARIO FRIGORÍFICO	
DIBUJO	DESCRIPCIÓN
1	MURAL FRIGORIFICO DE VERDURAS EQUIPADO CON BALASTOS ELECTRONICOS (FLUORESCENCIA) 500 w.
2	SEMIMURAL FRUTOS ROJOS EQUIPADO CON BALASTOS ELECTRONICOS (FLUORESCENCIA) 315 w.
3	MURAL FRIGORIFICO CARNICERIA EQUIPADO CON BALASTOS ELECTRONICOS (FLUORESCENCIA) (900w.)
4	VITRINA FRIGORIFICA EN CARNICERIA EQUIPADA CON BALASTOS ELECTRONICOS (FLUORESCENCIA) 630 w.
5	VITRINA FRIGORIFICA EN CHARCUTERIA EQUIPADA CON BALASTOS ELECTRONICOS (FLUORESCENCIA) 630 w.
6	MURAL FRIGORIFICO CHARCUTERIA EQUIPADO CON BALASTOS ELECTRONICOS (FLUORESCENCIA) (900w.)
7	MURAL FRIGORIFICO DE PESCADO EQUIPADO CON BALASTOS ELECTRONICOS (FLUORESCENCIA) 315 w.
8	ARMARIOS DE CONGELADOS EQUIPADOS CON BALASTOS ELECTRONICOS (FLUORESCENCIA) 315 w.
9	MURAL FRIGORIFICO DE LACTEOS LSR Y M EQUIPADOS CON BALASTOS ELECTRONICOS (FLUORESCENCIA) 780 w.
10	ARMARIOS DE HELADOS EQUIPADOS CON BALASTOS ELECTRONICOS (FLUORESCENCIA) 315 w.
11	SEMIMURAL REFRIGERADO PROMOCIÓN ILUMINACIÓN VERTICAL LED. 573 w.

REVISIÓN	FECHA	MODIFICACIONES	DIBUJADO	COMPROB.

CLIENTE	INGENIERIA	NO DEFINITIVO SIN LA FIRMA DEL INGENIERO

PROYECTO	1ª EMISION	DIBUJADO	COMPROB.	ESCALA
	FECHA	25/02/2021	25/02/2021	1/100
	NOMBRE			
TITULO: PLANTA SUPERMERCADO. ALUMBRADO.	PLANO Nº: 454-91-67-300			REVISION

454-91-67-300