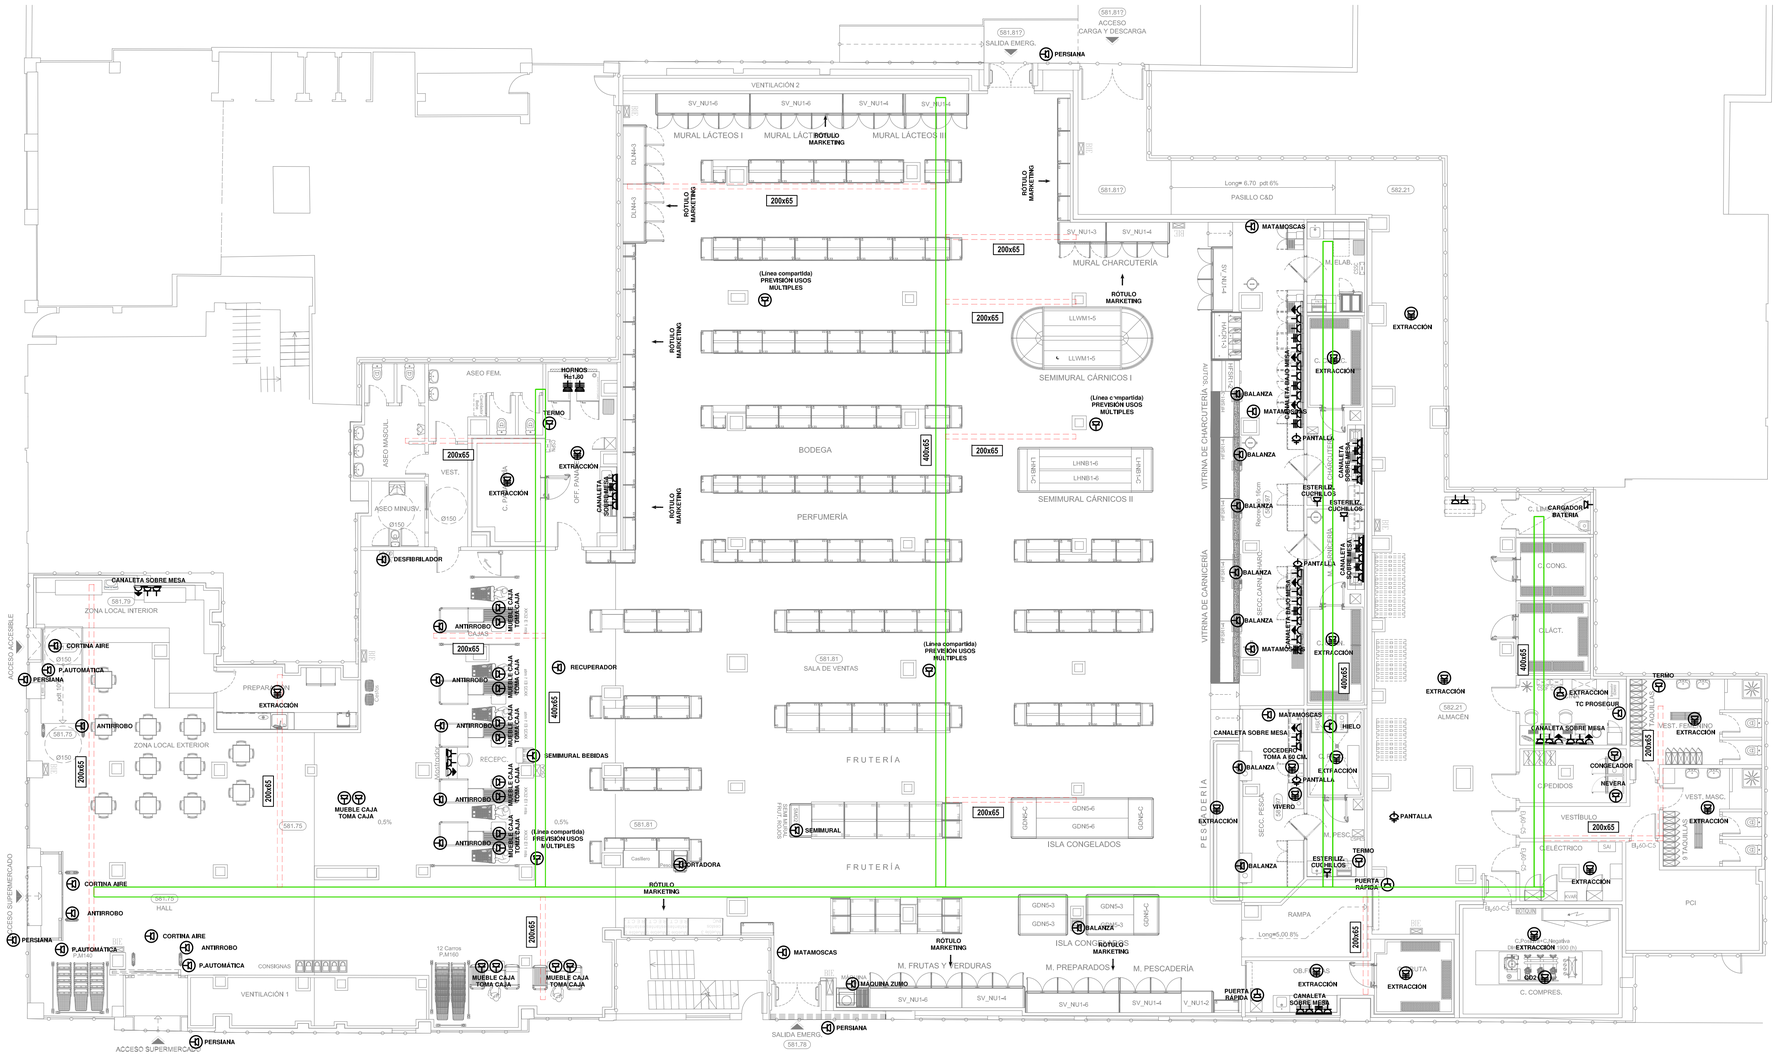


| LEYENDA FUERZA | |
|---|---|
| DIBUJO | DESCRIPCIÓN |
| | ENCHUFE MONOFÁSICO DE 10/16 A II + TT |
| | CONEXIONADO APARATOS (Extractores,Mata insectos..) |
| | CONEXIONADO APARATOS TRIFÁSICO |
| | ENCHUFE TRIFÁSICO DE 10/16 A III + TT |
| | ENCHUFE TRIFÁSICO DE 32 A III + TT + N |
| | ENCHUFE MONOFÁSICO DE 10/16 A II + N + TT PARA S.A.I. |
| | PANTALLA SU TURNO. |
| | PUNTO FUERZA. |
| | EN SALA DE VENTAS PARA VITRINAS / ESTANTERIAS CON LUZ PUNTO DE FUERZA PARA ILUMINACIÓN/FUERZA. |
| | BANDEJA METÁLICA HILO BASOR BF2R H65 PARA ALUMBRADO Y FUERZA DIM. 400x65 |
| | BANDEJA METÁLICA HILO BASOR BF2R H65 PARA ALUMBRADO Y FUERZA DIM. 300x65 |
| | BANDEJA METÁLICA HILO BASOR BF2R H65 PARA ALUMBRADO Y FUERZA DIM. 200x65 |
| | BANDEJA METÁLICA HILO BASOR BF2R H65 PARA ALUMBRADO Y FUERZA DIM. 100x65 |
| | CANALETA TAPA EXTERIOR DE PVC BLANCA CON SEPARADOR, CANAL DIMENSIONES 40x90 MM :<br>–CANALETA SOBRE MESA OFICINA (H=+1.10 m. NPT Eje).<br>–CANALETA SOBE MESA (H=+1.50 m. NPT Eje).<br>–CANALETA BAJO ENCIMERA MUEBLE O MESA (H=+0,65 m. NPT Eje). |

| LEYENDA ZANJAS CABLEADO/VARIOS | |
|---|---|
| DIBUJO | DESCRIPCIÓN |
| | CANALIZACIÓN ENTERRADA 1 TUBO PVC CORRUGADO ø32. |

| REVISIÓN | FECHA | MODIFICACIONES | DIBUJADO | COMPROB. |
|---|---|---|---|---|
| | | | | |
| | | | | |
| | | | | |
| | | | | |
| | | | | |
| | | | | |

| CLIENTE | INGENIERIA | NO DEFINITIVO SIN LA FIRMA DEL INGENIERO |
|---|---|---|

| PROYECTO | 1ª EMISION | DIBUJADO | COMPROB. | ESCALA |
|---|---|---|---|---|
| | FECHA | 24/02/2021 | 24/02/2021 | 1/125 |
| | NOMBRE | | | |

| TITULO | PLANO Nº | REVISION |
|---|---|---|
| PLANTA SUPERMERCADO. DISTRIBUCIÓN DE FUERZA. | 454-91-67-301 | |

454-91-67-301