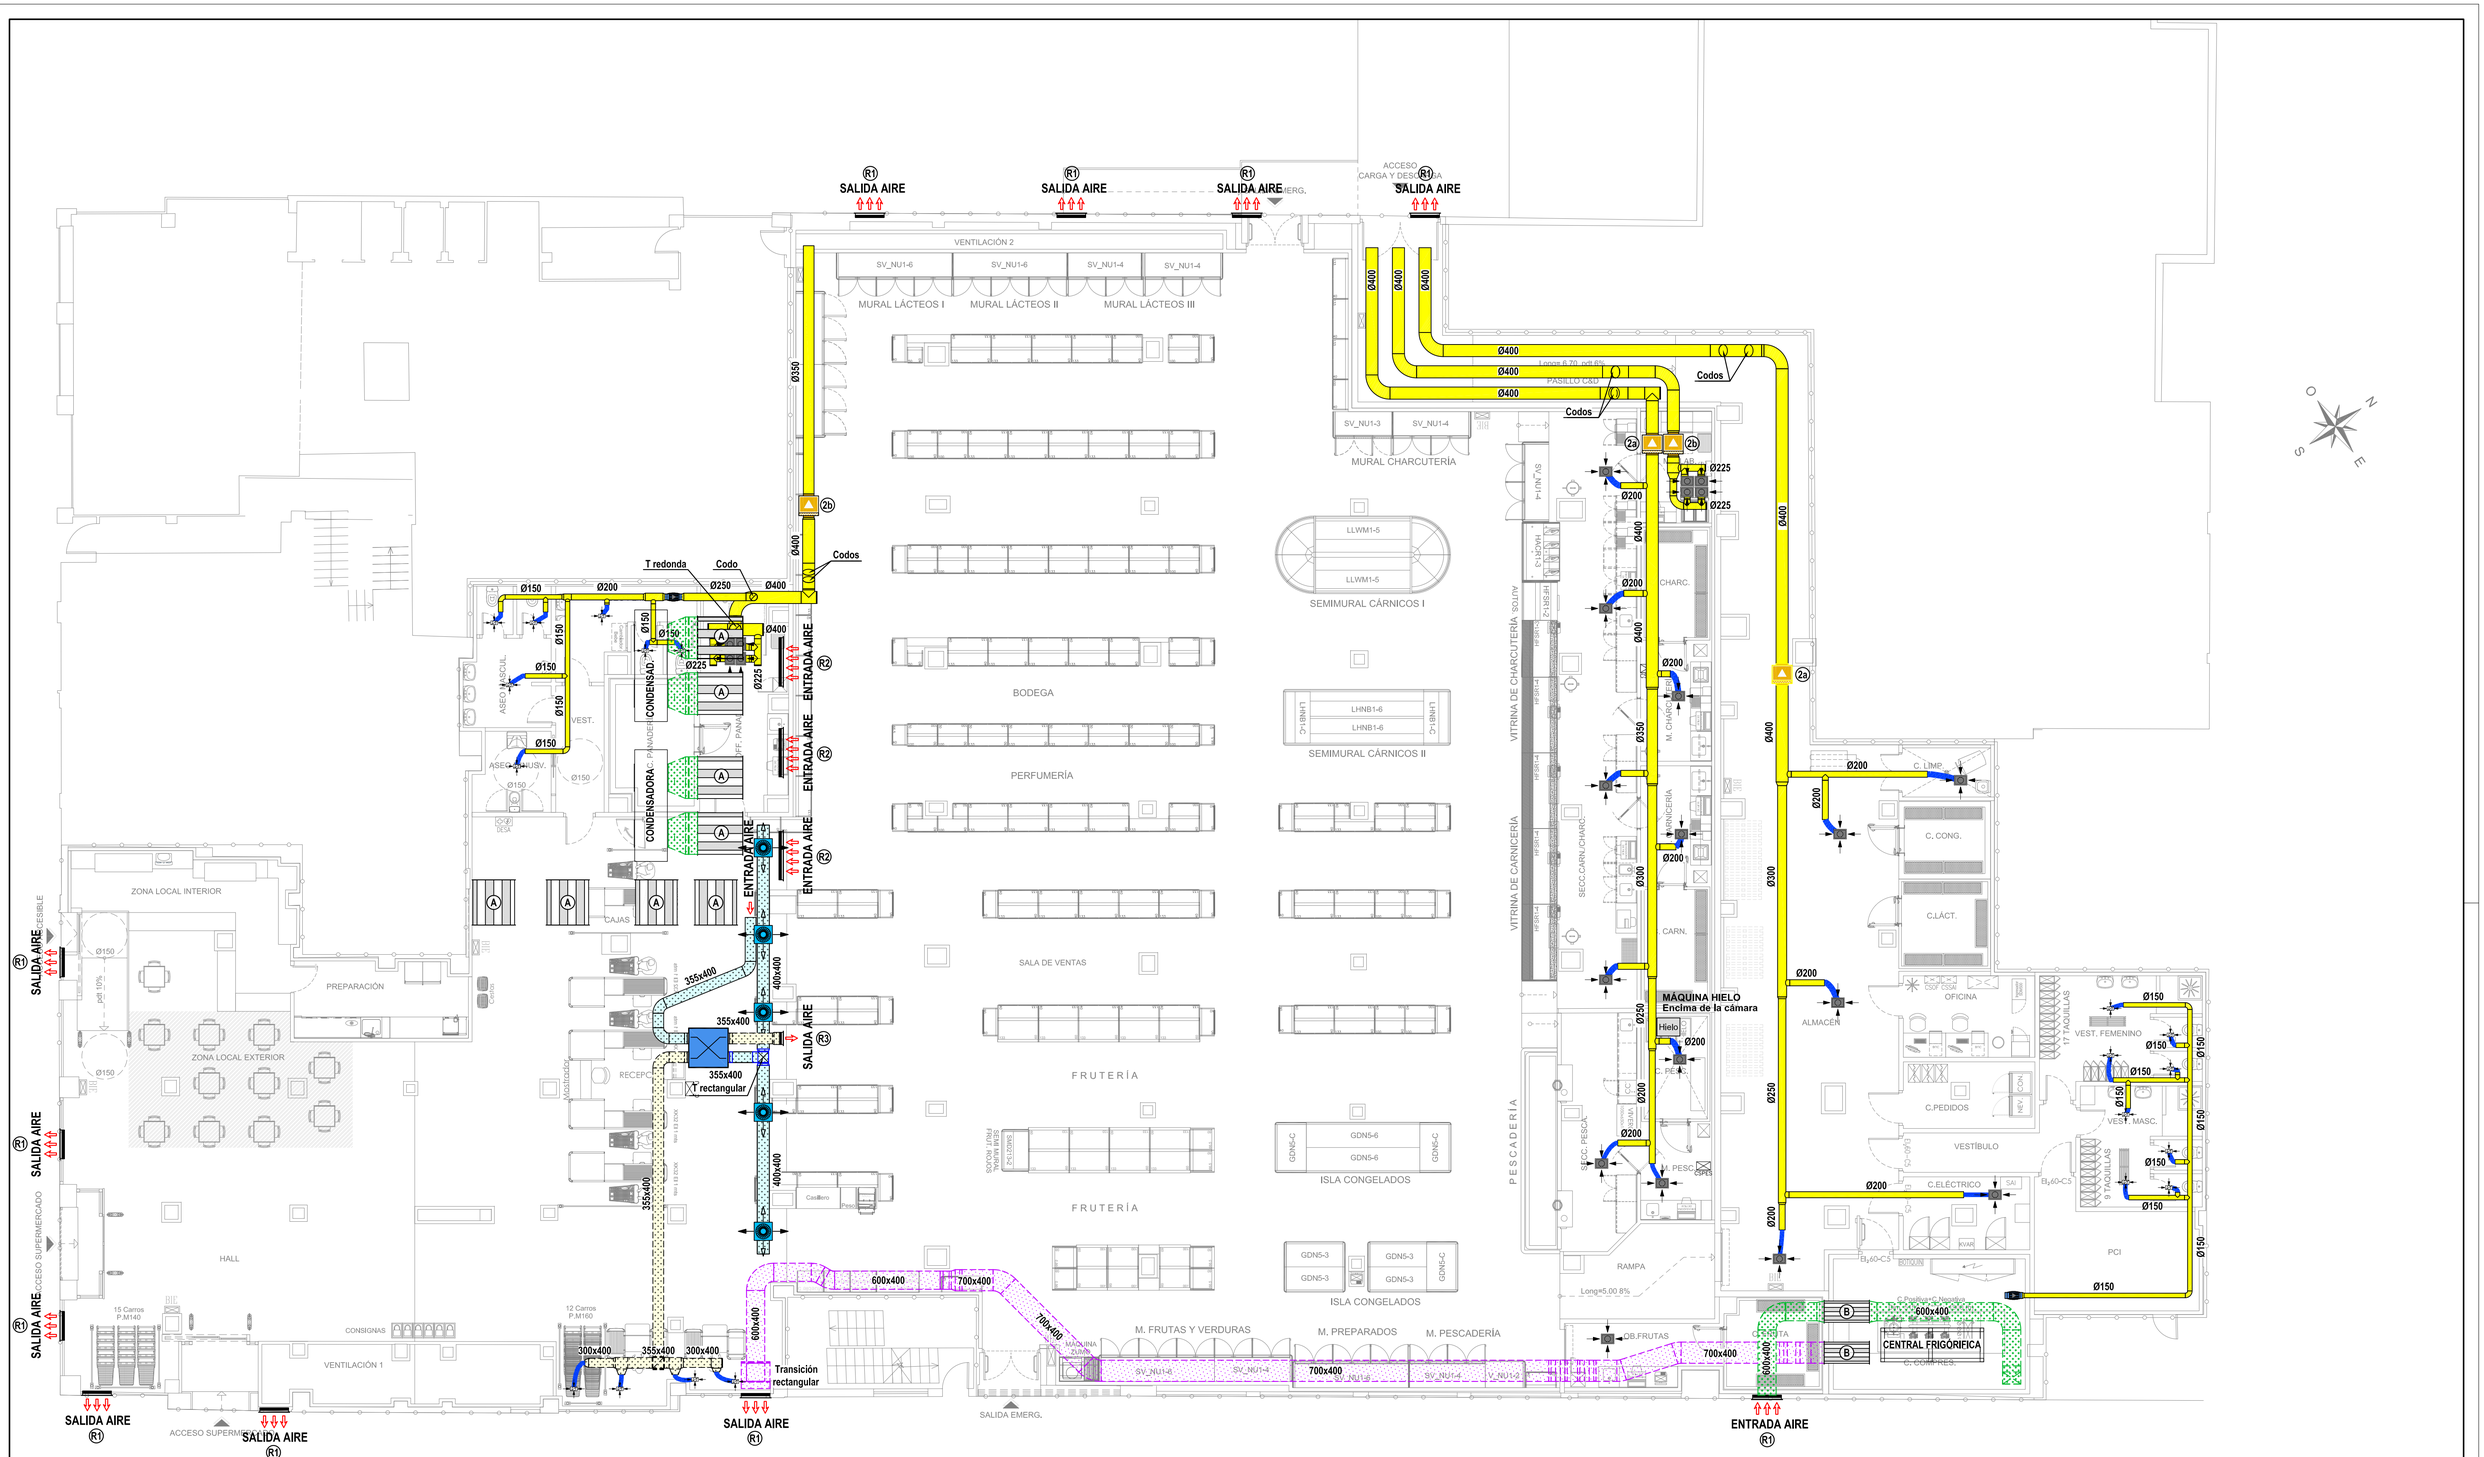

LEYENDA VENTILACIÓN

DIBUJO	DESCRIPCIÓN
	CONDUCTO ADMISIÓN AIRE CHAPA METU.
	CONDUCTO SALIDA AIRE CONDENSACIÓN CHAPA METU.
	CONDUCTO IMPULSIÓN R-FIBRA-UNE FIBRA CLIMAVER PLUS.
	CONDUCTO RETORNO R-FIBRA-UNE FIBRA CLIMAVER PLUS.
	CONDUCTO EXTRACCIÓN DE CHAPA GALVANIZADA 0,8 mm.
	CONDUCTO FLEXIBLE CIRCULAR ALUMINIO CSA ⌀100/150mm.
	CONDUCTO FLEXIBLE AISLADO DE SECCIÓN CIRCULAR
(1)	CAJA CENTRIFUGA DE VENTILACIÓN S&P TD SILENT 1000/200 (2 Uds.)
(2a)	CAJA DE VENTILACIÓN AUTOLIMPIABLE S&P CAB-400 (2 Uds.)
(2b)	CAJA DE VENTILACIÓN AUTOLIMPIABLE S&P CVAT/4 3800/355 (2 Uds.)
	REJILLA DE EXTRACCIÓN (19 Uds.) TROX_AT1-AT 125x225mm
	REJILLA DE EXTRACCIÓN (23 Uds.) TROX_AT-AT 325x425mm

DIBUJO	
	DIFUSOR ROTACIONAL DQJA-SQ-500 (5 Uds.)
(R1)	REJILLA DE FACHADA INTEMPERIE SALIDA / ENTRADA AIRE (15 Uds.) TROX_WG-A2 WG 950x450mm
(R2)	REJILLA DE FACHADA INTEMPERIE ENTRADA DE AIRE (3 Uds.) TROX_WG-A2 WG 1600x1300mm
(R3)	REJILLA DE FACHADA INTEMPERIE SALIDA DE AIRE (1 Ud.) TROX_WG-A2 WG 400x330mm
	SILENCIOSO EN FRÍO INDUSTRIAL:
(A)	SILENCIADOR DE ENTRADA DE AIRE (8 Uds.) MSA 200-75-5-PF (Dim. 1.375x1.100x1.500 mm.) Ancho Fondo Alto
(B)	SILENCIADOR DE ENTRADA DE AIRE (2 Uds.) MSA 200-100-2-PF (Dim. 700x600x1.500 mm.) Ancho Fondo Alto
	RECUPERADOR DE CALOR: S_PCADB-D-N-CAD8-D-N23-265177

REVISIÓN	FECHA	MODIFICACIONES	DIBUJADO	COMPROB.
A	23/02/21	Plano de Proyecto		

CLIENTE

INGENIERIA

NO DEFINITIVO SIN LA FIRMA DEL INGENIERO

PROYECTO
PROYECTO DE ACTIVIDAD Y ACONDICIONAMIENTO
para Supermercado en la Parcela situada en
Paseo de las Yeserías 11, Madrid (Madrid).

1ª EMISION	DIBUJADO	COMPROB.	ESCALA
FECHA	15/02/2021	15/02/2021	1/100
NOMBRE			

TITULO
PLANTA SUPERMERCADO
VENTILACIÓN

PLANO Nº
454-91-67-501

REVISION
A

454-91-67-501