VÍA LED VVEA, VSEA Y VVA (PERMANENTE).

Alumbrado de Emergencia Normalux.

Alumbrado de Emergencia. VÍA LED, hecho por Normalux, Lúmenes 195 lm, Autonomía 1 h. Modo de funcionamiento No permanente VVEA Y VSEA. Tipo de instalación Empotrable. Fuente de luz Led. Batería Ni-Cd 3.6V/0,6Ah. IP 20. IK 04. Versión Autotest. Acabado Blanco. Difusor Transparente. Carcasa hecha de PC+ABS Autoextinguible. Alimentación 230V 50/60Hz.

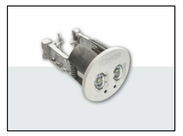

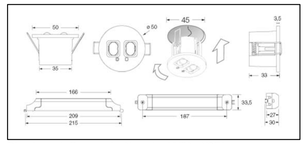

Dimesiones de Emergencias Normalux. VVEA y VSEA.

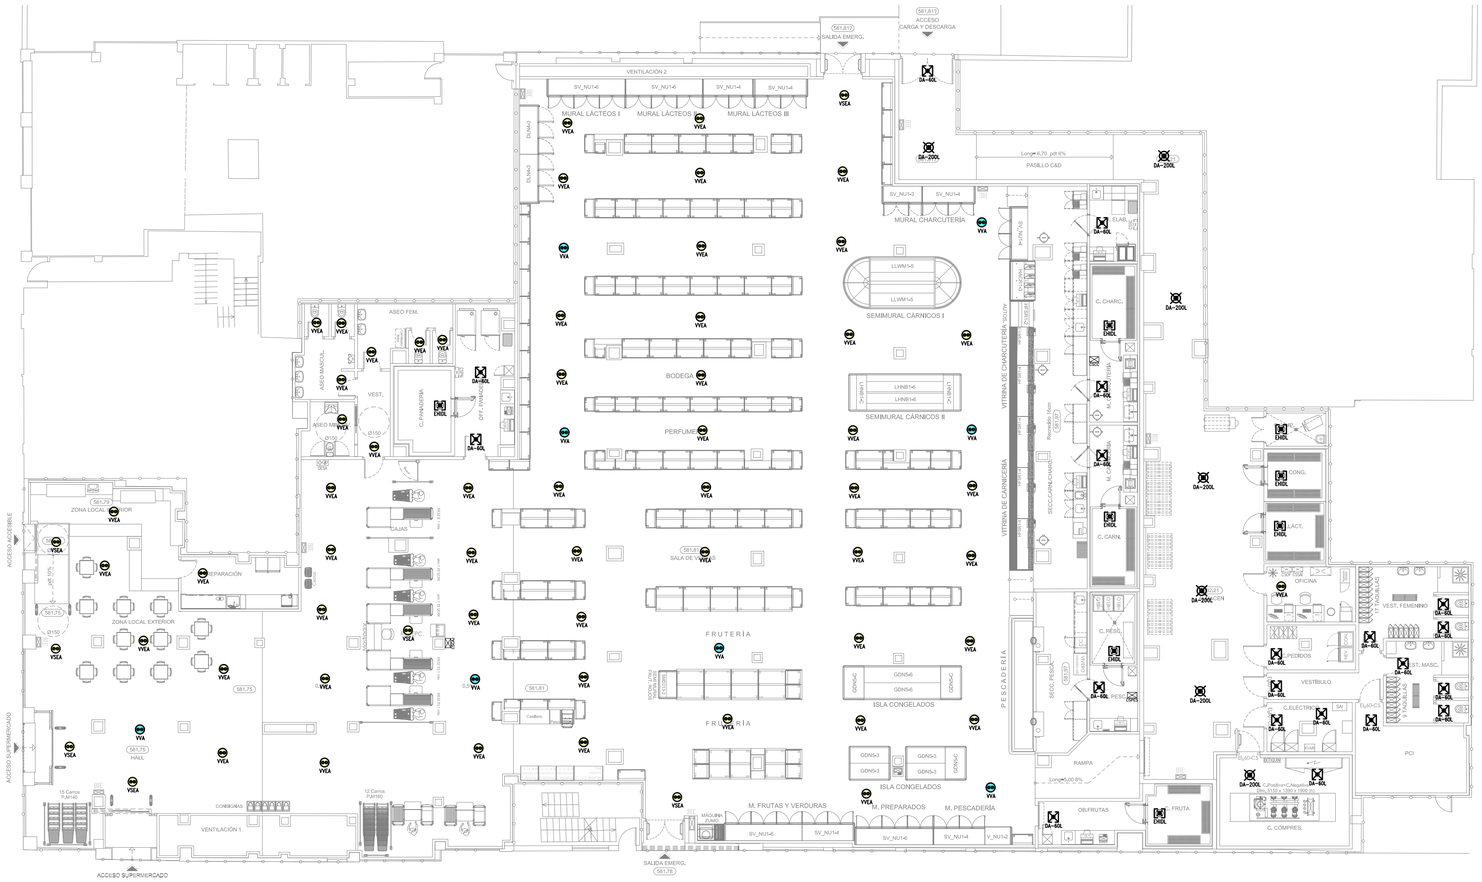

DUNNA DA-200L C/BLANCO (195 lm)

Alumbrado de Emergencia. DUNNA LED. DA-200L hecho por Normalux.Autonomía 1 h. Modo de funcionamiento No permanente. Tipo de instalación Superficie. Fuente de luz Led. Batería Ni-Cd 4.8V/0,75Ah. IP 42. IK 07. Versión Autotest. Acabado Blanco. Difusor Transparente. Carcasa hecha de PC+ABS Autoextinguible. Alimentación 230V 50/60Hz. Dimensiones 327mm x 125mm x 55mm.

DUNNA DA-60L C/BLANCO (70 lm)

Alumbrado de Emergencia. DUNNA LED. DA-60L hecho por Normalux.Autonomía 1 h. Modo de funcionamiento No permanente. Tipo de instalación Superficie. Fuente de luz Led. Batería Ni-Cd 3.6V/300mAh. IP 43. IK 04. Versión Autotest. Acabado Blanco. Difusor Transparente. Carcasa hecha de PC+ABS Autoextinguible. Alimentación 230V 50/60Hz. Dimensiones 322mm x 120mm x 52mm.

EUROPRISMA EHIDL-200C (240 lm)

Alumbrado de Emergencia. EHIDL-200C hecho por Normalux.Autonomía 1 h. Modo de funcionamiento permanente. Tipo de instalación Superficie. Fuente de luz Led. Batería Ni-Cd 4.8V/1,5Ah. IP 65. IK 07. Versión Autotest Dali. Acabado Blanco. Difusor Transparente. Carcasa hecha de Policarbonato. Alimentación 230V 50/60Hz. Dimensiones 361mm x 109mm x 84mm.

** Las luminarias de color blanco se instalaran en zonas de uso restringido. Las luminarias VVE y VSE en zonas de transito de clientes.*

LEYENDA ALUMBRADO EMERGENCIA

DIBUJO	DESCRIPCIÓN
VSEA	EMERGENCIA SEÑALIZACIÓN 195 LUMENES (Encendido No Permanente) NORMALUX VÍA LED VSEA BLANCO.
VVEA	EMERGENCIA SEÑALIZACIÓN 195 LUMENES (Encendido No Permanente) NORMALUX VÍA LED VVEA BLANCO.
VVA	EMERGENCIA SEÑALIZACIÓN EN SUPERFICIE 195 LUMENES LED DA-200L C/BLANCO
DA-200L	EMERGENCIA SEÑALIZACIÓN EN SUPERFICIE 70 LUMENES NORMALUX DUNNA LED D-60L C/BLANCO
DA-60L	EMERGENCIA SEÑALIZACIÓN EN SUPERFICIE 240 LUMENES NORMALUX EUROPRISMA EHIDL-200C (ESTANCA)
EHIDL	

*** NOTA:**

- EL ALUMBRADO DE SEGURIDAD SE HA REALIZADO MEDIANTE EQUIPOS AUTÓNOMOS DE EMERGENCIA.
- LOS EQUIPOS AUTÓNOMOS DE EMERGENCIA CUMPLEN LA NORMA UNE- EN-60598-2-22.
- SE HA GARANTIZADO UNA ILUMINACIÓN MÍNIMA DE 1 LUX EN LOS PASILLOS Y 5 LUX EN LAS ZONAS DE EVACUACIÓN Y ZONAS DONDE SE ENCUENTRAN LOS EQUIPOS DE EXTINCIÓN Y CUADROS DE ALUMBRADO.
- LAS LUMINARIAS DE COLOR BLANCO SE HAN INSTALADO EN ZONAS DE USO RESTRINGIDO. LAS DE COLOR ALUMINIO EN ZONAS DE TRANSITO DE CLIENTES.

REVISIÓN	FECHA	MODIFICACIONES	DIBUJADO	COMPROB.

CLIENTE	INGENIERIA	NO DEFINITIVO SIN LA FIRMA DEL INGENIERO

PROYECTO	1ª EMISION	DIBUJADO	COMPROB.	ESCALA
	FECHA	22/02/2021	22/02/2021	1/150
	NOMBRE			

TITULO	PLANO Nº	REVISION
PLANTA SUPERMERCADO. ALUMBRADO DE EMERGENCIA	454-91-67-601	

454-91-67-601