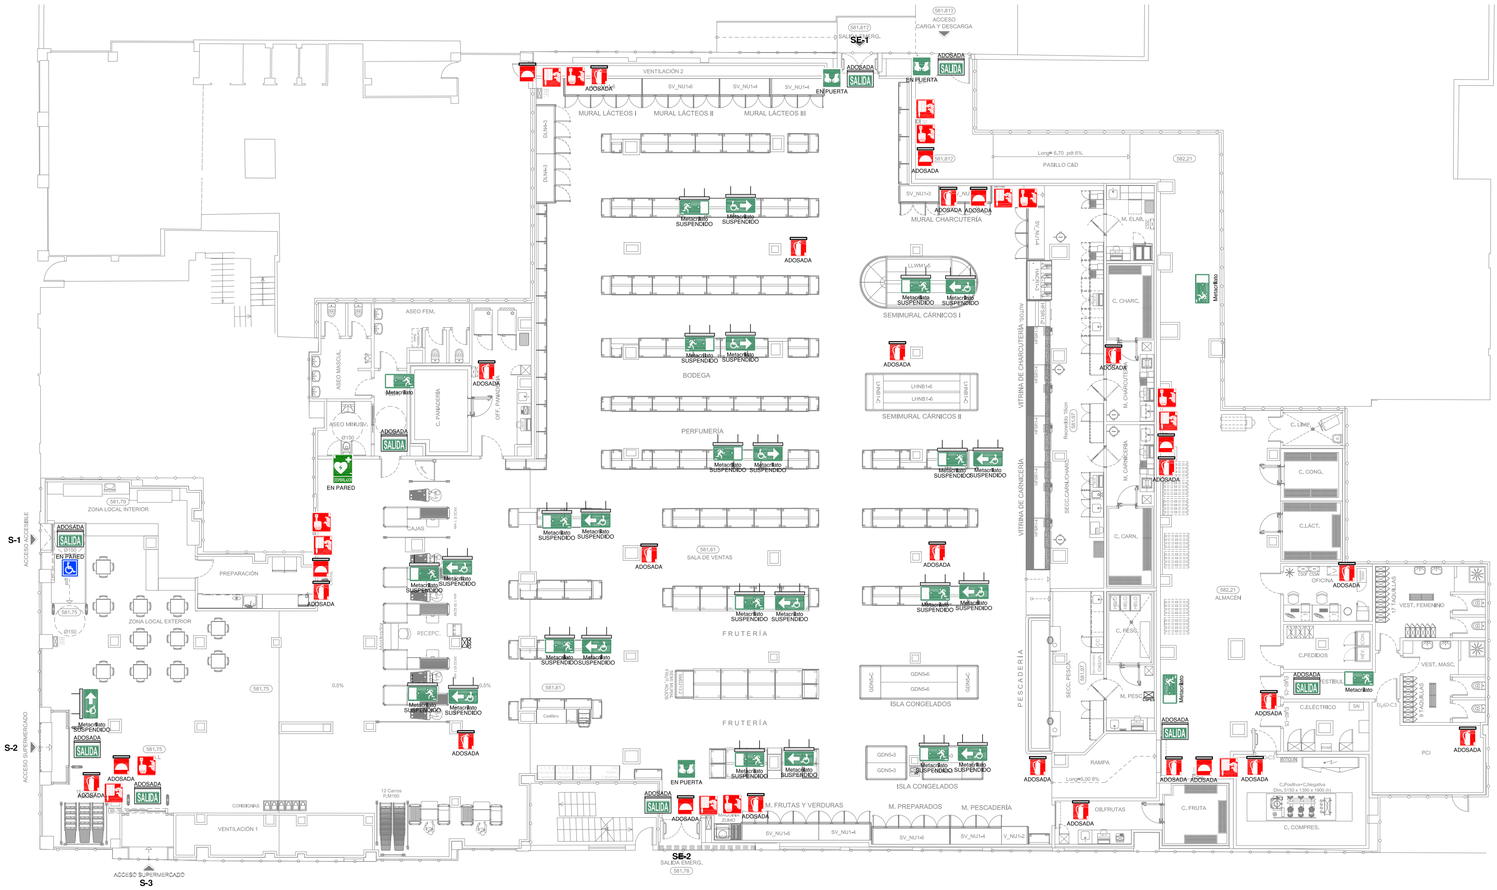

*** NOTA:**
– LA SEÑALIZACIÓN SE HA REALIZADOSEGÚN NORMA UNE 23.035–4 (2003).
– TODOS LOS RÓTULOS DE SEÑALIZACIÓN DE EVACUACIÓN TANTO DE PARED COMO COLGADOS A DOBLE CARA SE HAN INSTALADO A MAS DE 2,00mts DE ALTURA CONTANDO DESDE LA BASE DEL RÓTULO.

LEYENDA DE SEÑALIZACIÓN

DIBUJO	DESCRIPCIÓN
SALIDA	SEÑAL FOTOLUMINISCENTE PEGADA SOBRE PARAMENTO VERTICAL (SEÑAL PARED) CARTEL : SALIDA (Medida: 297x105 mm.)
SALIDA DE EMERGENCIA	SEÑAL FOTOLUMINISCENTE PEGADA SOBRE PARAMENTO VERTICAL (SEÑAL PARED) CARTEL : SALIDA DE EMERGENCIA (Medida: 297x148 mm.)
SIN SALIDA	SEÑAL FOTOLUMINISCENTE PEGADA SOBRE PARAMENTO VERTICAL (SEÑAL PARED) CARTEL : SIN SALIDA (Medida: 297x150 mm.)
	SEÑAL FOTOLUMINISCENTE PEGADA SOBRE PARAMENTO VERTICAL (SEÑAL PARED) O SEÑAL DE METACRILATO (SEÑAL Suspendida) CARTEL : SALIDA ACCESIBLE IZQ/DRCHA (Medida: 320x160 mm.)
	SEÑAL FOTOLUMINISCENTE PEGADA SOBRE PARAMENTO VERTICAL (SEÑAL PARED) O SEÑAL DE METACRILATO (SEÑAL Suspendida) CARTEL : SALIDA A LA IZQUIERDA/DRCHA (Medida: 320x160mm.)
	SEÑAL FOTOLUMINISCENTE PEGADA SOBRE PARAMENTO VERTICAL (SEÑAL PARED) O SEÑAL DE METACRILATO (SEÑAL Suspendida) CARTEL : SALIDA RECTO (Medida: 320x160 mm.)
	SEÑAL FOTOLUMINISCENTE PEGADA SOBRE PARAMENTO VERTICAL CARTEL : SALIDA ACCESIBLE (Medida: 160x160 mm.)
DESFIBRILADOR	SEÑAL FOTOLUMINISCENTE PEGADA SOBRE PARAMENTO VERTICAL CARTEL : DESFIBRILADOR (Medida: 297x224 mm.)
	SEÑAL FOTOLUMINISCENTE PEGADA EN PUERTA CARTEL : SALIDA DE SOCORRO APOYAR SOBRE LA BARRA PARA ABRIR (Medida: 224x224 mm.)
	SEÑAL FOTOLUMINISCENTE PEGADA SOBRE PARAMENTO VERTICAL CARTEL : EXTINTOR DE INCENDIOS (Medida: 210x210 mm.)
	SEÑAL FOTOLUMINISCENTE PEGADA SOBRE PARAMENTO VERTICAL CARTEL : BOCA DE INCENDIOS (Medida: 210x210 mm.)
	SEÑAL FOTOLUMINISCENTE PEGADA SOBRE PARAMENTO VERTICAL CARTEL : PULSADOR DE ALARMA (Medida: 210x210 mm.)

LEYENDA DE SEÑALIZACIÓN SUSPENDIDA

DIBUJO	DESCRIPCIÓN
	SEÑAL DE METACRILATO A DOBLE CARA (SEÑAL Suspendida) CARTEL : SALIDA ACC. DRCHA. O SALIDA IZQ.(Med: 320x195mm.)
	SEÑAL DE METACRILATO A DOBLE CARA (SEÑAL Suspendida) CARTEL : SALIDA DERECH. O SALIDA IZQ.(Medida: 320x195 mm.)
	SEÑAL DE METACRILATO A DOBLE CARA (SEÑAL Suspendida) CARTEL : SALIDA RECTO.(Medida: 320x195 mm.)

LEYENDA DE SEÑALIZACIÓN METACRILATO/POLICARBONATO

DIBUJO	DESCRIPCIÓN
SALIDA	SEÑAL SOBRE PARAMENTO VERTICAL (SEÑAL SERIE VIR DAISALUX ADOSADA PARED) CARTEL : SALIDA
SALIDA DE EMERGENCIA	SEÑAL SOBRE PARAMENTO VERTICAL (SEÑAL SERIE VIR DAISALUX ADOSADA PARED) CARTEL : SALIDA DE EMERGENCIA
SIN SALIDA	SEÑAL SOBRE PARAMENTO VERTICAL (SEÑAL SERIE VIR DAISALUX ADOSADA PARED) CARTEL : SIN SALIDA
	SEÑAL SOBRE PARAMENTO VERTICAL (SEÑAL SERIE VIR DAISALUX ADOSADA PARED) CARTEL : EXTINTOR

EN CADA CAJA DE BIE S. VENTAS INSTALAR ROTULACIÓN:

LUMINARIA PARA SEÑALIZACIÓN SERIE VIR 210x210
A 2,50 mts. del suelo:
Mod. pat Vir 2121–P Adosada a pared
ROTULO RT0912 EQUIPO CONTRAINCENDIOS

EN EXTINTORES DE SALA DE VENTAS

LUMINARIAS PARA SEÑALIZACIÓN SERIE VIR 210x210
A 2,50 mts. del suelo:
Mod. Vir 2121–BD
Banderola Adosada a pared

SOBRE CADA EQUIPO DE EXTINCION/CAJA DE BIE INSTALAR ROTULACIÓN:

SEÑALES FOTOLUMINISCENTES PEGADAS SOBRE PARAMENTO VERTICAL:
SALA DE VENTAS — RESTO DEPENDENCIAS

SEÑALIZACIÓN SUSPENDIDA

Modelo VIR-S suspendida Escala 1/10

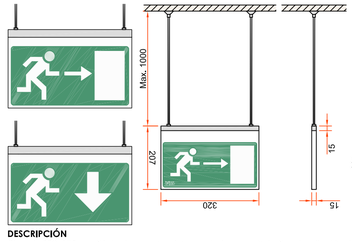

DESCRIPCIÓN
Placa de 320x195 mm fabricada en metacrilato, que incluye un rótulo fresado adherido al dorso y un fino perfil decorativo de aluminio en la zona superior para una perfecta integración con el entorno. Sistema de ajuste suspendido desde el techo. Posibilidad de conectarle un módulo de alimentación.

CARACTERÍSTICAS
Funcionamiento: Permanente, Luminaria,
Sin módulo de alimentación, Sin iluminación
Autonomía (h): 1, 3
Grado de protección: IP42 IK03

SEÑALES EMERGENCIAS DAISALUX ADOSADAS PARED

Serie Vir Escala 1/10

Tipos de Carteleria para señalización de emergencia.

Serie Vir-P Adosada pared

Cartel señalización ``SIN SALIDA'', ``SALIDA'', Y ``SALIDA DE EMERGENCIA''.

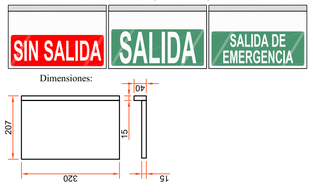

S. EMERG. DAISALUX ADOSADAS PARED

Serie Vir 210x210 Escala 1/10

Cartel para señalización Equipo Contraincendios y Extintor

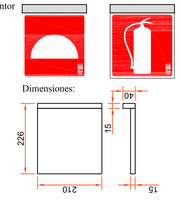

S. EMERG. DAISALUX BANDEROLA

Serie Vir 210x210 Escala 1/10

Cartel para señalización Extintor

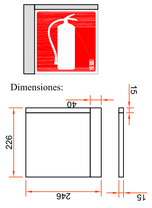

REVISIÓN	FECHA	MODIFICACIONES	DIBUJADO	COMPROB.

CLIENTE	INGENIERIA	NO DEFINITIVO SIN LA FIRMA DEL INGENIERO

PROYECTO	1ª EMISION	DIBUJADO	COMPROB.	ESCALA
	FECHA	24/02/2021	24/02/2021	1/150
	NOMBRE			

TITULO	PLANO Nº	REVISION
PLANTA SUPERMERCADO. SENALIZACION DE EMERGENCIA.	454-91-67-605	

454-91-67-605