
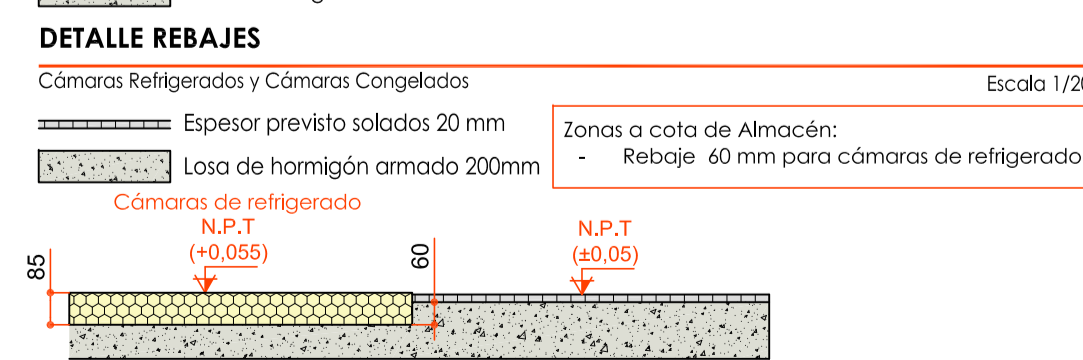
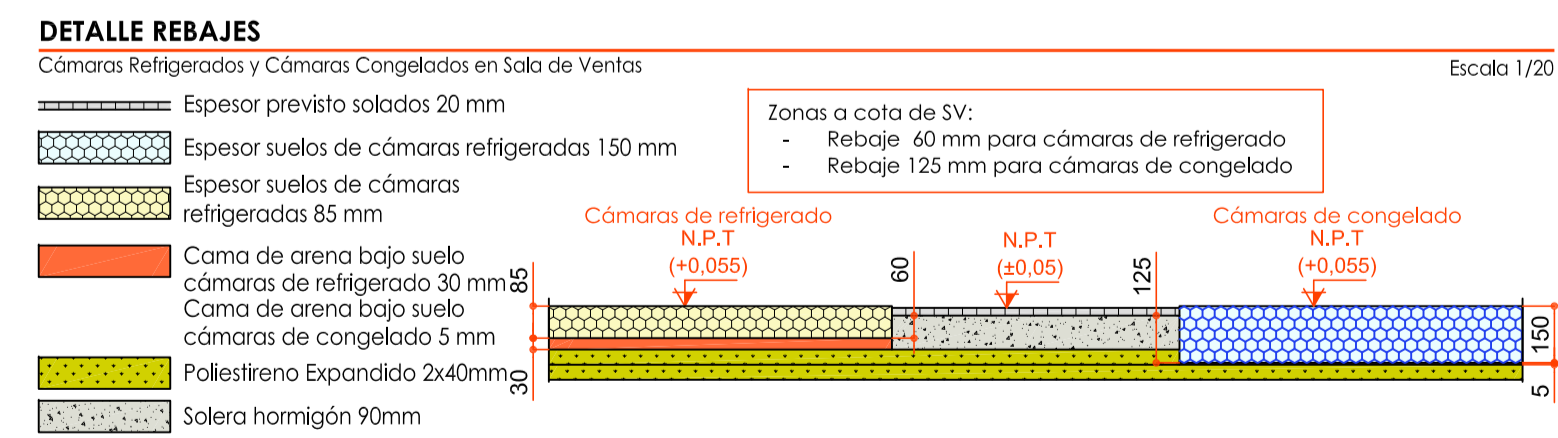


### LEENDA SOLADOS

DEBUTO	DESCRIPCIÓN
[Red grid pattern]	EN SALA DE VENTAS, HALL, OFICINA, SAL. EMERG... PAVIMENTO GRIS BM PORCELÁNICO 60x60 TODAGRES.
[Green grid pattern]	EN SECCIONES, MANIP. CARNICERÍA/CHARC., M. FRUTA, ASEOS... PAV. GRIS BM PORCELÁNICO ANTIDESLIZANTE C2 60x60 TODAGRES.
[Blue grid pattern]	ALMACÉN Y CUARTO ELÉCTRICO. PAVIMENTO NIEVE NATURAL 30x30 ESPESORADO 12,5 m/m.
[Yellow grid pattern]	CUARTO DE BASURAS Y VESTUARIOS PAVIMENTO NIEVE NATURAL 30x30 ESPESORADO 12,5 m/m ANTIDESLIZANTE G2.
[Purple grid pattern]	PESCADERÍA, MANIP. Y C. PESCADERÍA, PAVIMENTO PORCELÁNICO ADHES. PLUS NATURAL, AZUL 12x25x1,4. PREVIAMENTE, SE CONSTRUIRÁ UNA BARRERA PERÍMETRO CON HILERA DE 7 cm, MORTERO EN FORMACIÓN DE PENDIENTE 1% IMPERMEABILIZACIÓN BICAPA, MEMBRANA DRENANTE, AISLAMIENTO TÉRMICO SOBRE LÁMINA DRENANTE Y MORTERO FORMACIÓN DEAL 2%, HASTA CANALETA.
[Orange grid pattern]	CÁMARAS FRIGORÍFICAS SUELO DE CÁMARAS GI ESP 85 FENÓLICA.
[Light blue grid pattern]	CÁMARAS FRIGORÍFICAS SUELO DE CÁMARAS GI ESP 150 FENÓLICA.
[Yellow grid pattern]	CUARTOS DE COMPRESORES Y DE VENTILACIÓN. PAVIMENTO ACABADO EN HORMIGÓN CON RESINA ANTIPOLVO.

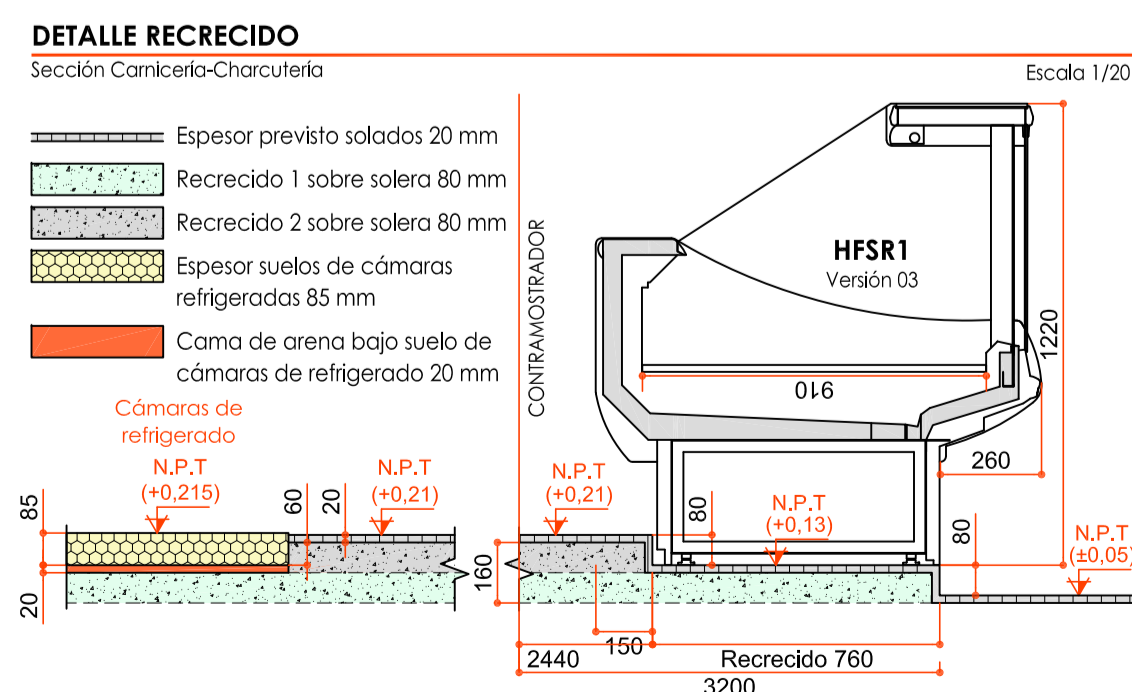

REVISIÓN	FECHA	MODIFICACIONES	DIBUJADO	COMPROB.
A	18/02/2021	Plenum Ventilación		
CLIENTE		INGENIERIA	NO DEFINITIVO SIN LA FIRMA DEL INGENIERO	
PROYECTO		PLANTA SUPERMERCADO. SOLADOS.	1ª EMISION	ESCALA
			FECHA	18/02/2021
			COMPROB.	18/02/2021
			NOMBRE	
TITULO		PLANTA SUPERMERCADO. SOLADOS.	PLANO N°	REVISIÓN
			454-91-67-700	