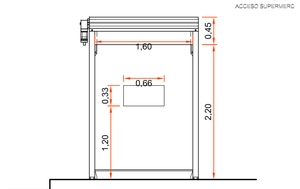

P 02 PUERTA RÁPIDA ALMACÉN

1 Ud.

Puerta flexible autorreparable CONTROLSA, reforzada interior de paso libre 160x220cm.compuesta por bastidor autoportante de acero lacado,lona fuerte contrarma de poliéstar RAL 7016 y capa de PVC de 950gr/m2.,con SAI para apertura de emergencia, color RAL 7016.Cuadro de mando electrónico,sistema de activación por radar interior, con pulsador exterior....Completamente instalada y funcionando.

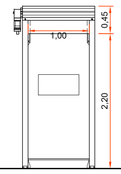

P 01 PUERTA RÁPIDA MANIPULACIÓN FRUTAS .

1 Ud.

Puerta flexible autorreparable CONTROLSA, reforzada interior de paso libre 100x220cm.compuesta por bastidor autoportante de acero lacado,lona fuerte contrarma de poliéstar RAL 7016 y capa de PVC de 950gr/m2.,con SAI para apertura de emergencia, color RAL 7016.Cuadro de mando electrónico,sistema de activación por radar interior, con pulsador exterior....Completamente instalada y funcionando.

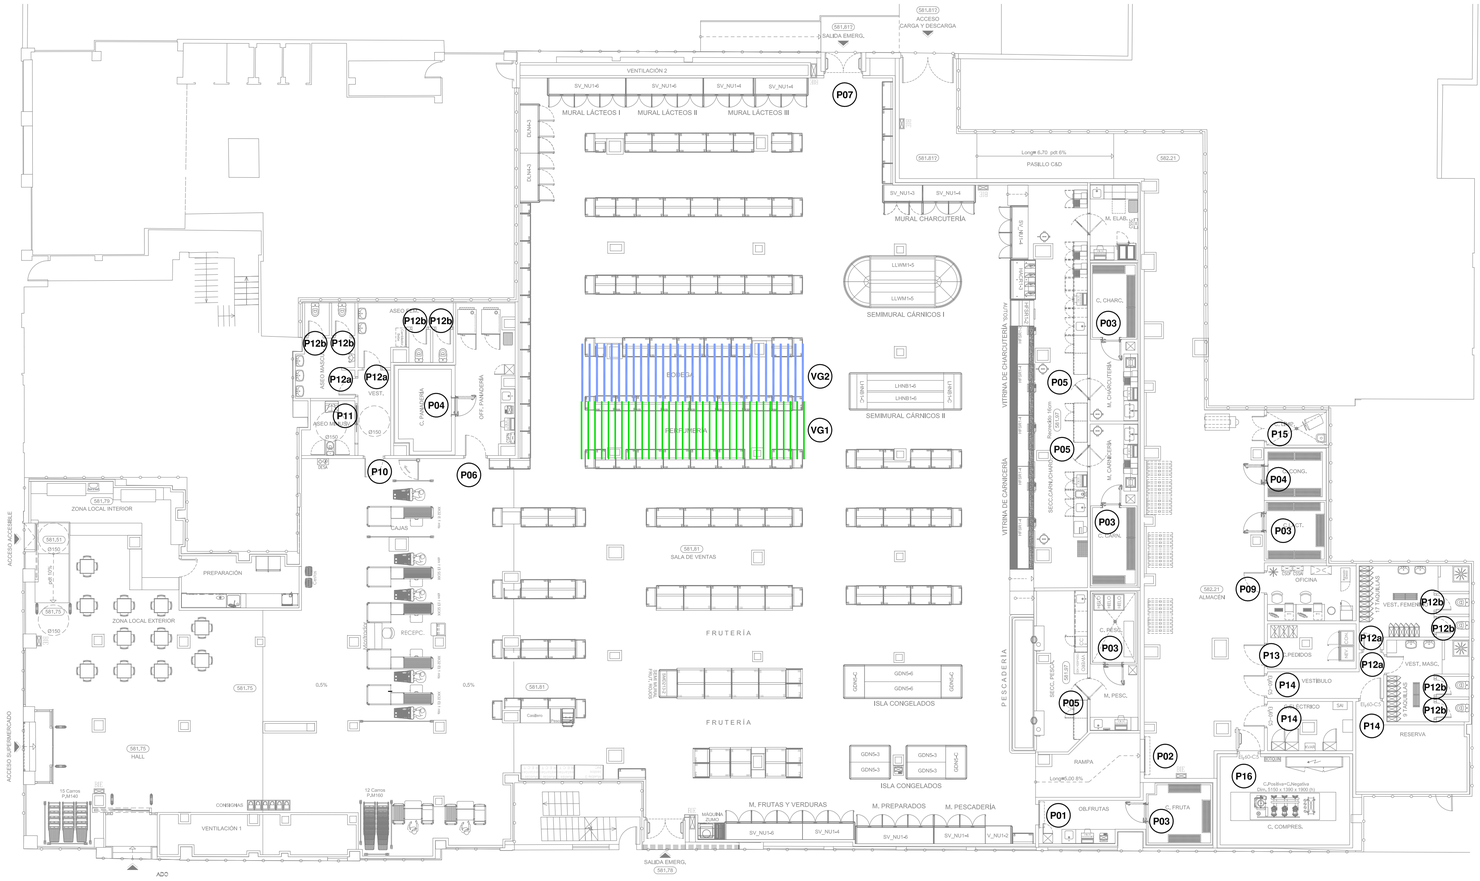

PLANTA SUPERMERCADO

Escala 1/150

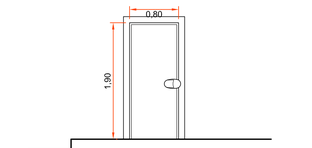

P 03 PUERTA PIVOTANTE DE CÁMARAS

5 Uds.

Puerta Pivotante de 1 hoja de 800x1900 mm. Gama Comercial, Temperatura positiva. Marco de aluminio extrusionado lacado blanco, fijación por medio de tornillos ocultos con tapajuntas, hoja de puerta espesor 60mm, taco de suelo de 85 mm. Revestimineto ambas caras lacado blanco ref 1006.

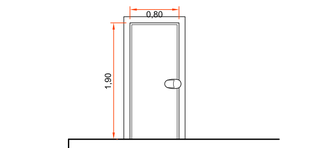

P 04 PUERTA PIVOTANTE DE CÁMARA CONGELADO

2 Ud.

Puerta Pivotante de 1 hoja de 800x1900 mm. Gama Comercial, Temperatura positiva. Marco de aluminio extrusionado lacado blanco, fijación por medio de tornillos ocultos con tapajuntas, hoja de puerta espesor 120mm, taco de suelo de 85 mm. Revestimineto ambas caras lacado blanco ref 1006.

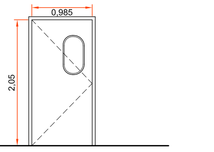

P 05 PUERTA ZONA DE MANIPULACIÓN

3 Uds.

Puerta Vaivén de polietileno 1 hoja RAL 7016 (Gris antracita) de 985x2055 mm. Aislamiento en poliuretano, fijación por medio de tornillos ocultos con tapajuntas. Hoja puerta espesor 40mm.,marco panel 200 mm. Incluye: Mirilla de seguridad, acrílico 6mm 640x340 mm. Protección 300x7mm.Sólo instalación,las puertas serán suministradas por el frigorista.

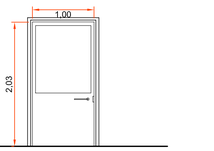

P 06 PUERTA OBRADOR PANADERÍA

1 Ud.

Puerta practicable de 1 hoja para acristalar, vidrio 3+3 incluido, de aluminio lacado de 60 micras de 100x203 cm. compuesta por cerco,hoja con zócalo inferior ciego de 30 cm., herrajes de colgar y de seguridad. Incluida cerradura con llave (5 copias) y manillas de apertura. Color RAL 7016 a confirmar por la propiedad.

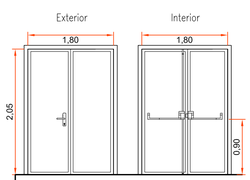

P 07 PUERTA SALIDA EMERGENCIA 2

1 Ud.

Puerta de chapa plegada de 2 hojas de 75x220 cm., realizada con doble chapa de acero galvanizado de 1 mm. de espesor y panel intermedio, Barra antipánico en cada hoja interior y pomo nylon negro por el exterior.Con tres bisagras, bulones antipalanca,cerradura de seguridad embutida con tres puntos de cierre con selector de cierre. Color Gris Antracita RAL 7016. Totalmente instalada

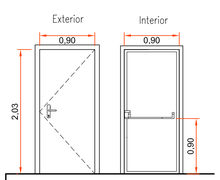

P 08 PUERTA SALIDAEMERGENCIA 3

1 Ud.

Puerta de chapa plegada de 1 hoja de 90x220 cm., realizada con doble chapa de acero galvanizado de 1 mm. de espesor y panel intermedio, Barra antipánico en hoja interior y pomo nylon negro por el exterior.Con tres bisagras, bulones antipalanca,cerradura de seguridad embutida con tres puntos de cierre. Color Gris Antracita RAL 7016. Totalmente instalada.

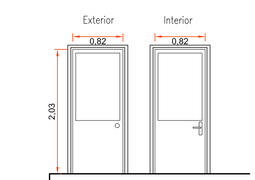

P 09 PUERTA OFICINA

1 Ud.

Puerta practicable de 1 hoja para acristalar, vidrio espia 3+3 incluido, de aluminio lacado de 60 micras de 82x203 cm. compuesta por cerco, hoja con zócalo inferior ciego de 30 cm., herrajes de colgar y de seguridad. Incluida cerradura eléctrica ROSSCARE para apertura de teclado,manilla interior y pomo exterior. Color RAL 7016. Totalmente instalada/montada.

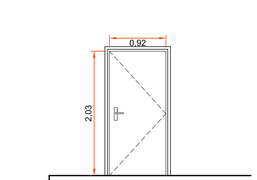

P 10 PUERTA ACCESO ASEOS PÚBLICOS

1 Uds.

Puerta de paso ciega con hoja lisa formada por tablero rechapado en madera de haya 92x203 cm, rebajada y con moldura. Precerco en madera de pino 90x35mm., cerco vista de 90x30mm. rechapado en haya y tapajuntas de 70x10 rechapado igualmente. resbalón de petaca Tesa modelo 2005 ó similar, manivela con placa, con cierrapuertas. Totalmente montada, incluso en p.p de medios auxiliares.

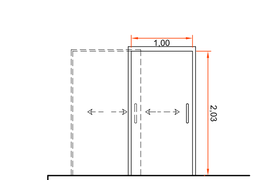

P 11 PUERTA CORREDERA ACCESO ASEOS

1 Uds.

Puerta de paso corredera con hoja lisa formada por tablero rechapado en madera de haya 100x203 cm, rebajado y con moldura. Precerco en madera de pino 90x35mm., cerco vista de 90x30mm. rechapado en haya y tapajuntas de 70x10 rechapado igualmente. resbalón de petaca Tesa modelo 2005 ó similar y manivela con placa con pestillo/condena interior. Totalmente montada, incluso en p.p de medios auxiliares.

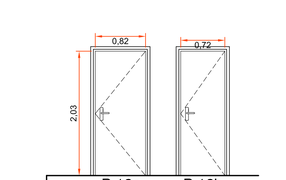

P 12 PUERTAS ACCESO ASEOS/CABINAS.

5 Uds. 5 Uds.

Puerta de paso ciega con hoja lisa formada por tablero rechapado en madera de haya, rebajado y con moldura. Precerco en madera de pino 90x35mm., cerco vista de 90x30mm. rechapado en haya y tapajuntas de 70x10 rechapado igualmente. resbalón de petaca Tesa modelo 2005 ó similar y manivela con placa (en las puertas de cabinas incluye pestillo/condena interior). Totalmente montada, incluso en p.p de medios auxiliares.

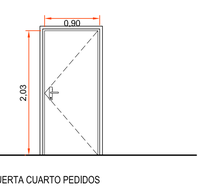

P 13 PUERTA CUARTO PEDIDOS

1 Ud.

Puerta de chapa de la casa V.T.L Cerraduras y Herrajes S.L.,1 hoja pivotante 90x203 cm. construida con dos chapas de acero electrocincado de 0,80 mm. Lacada color Gris Ral 7016 a definir. Manilla de nylon negra con cierrapuertas y cerradura. Totalmente instalada/montada.

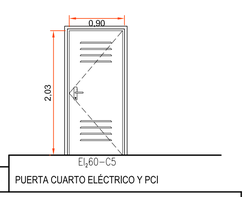

P 14 PUERTA CUARTO ELÉCTRICO Y PCI

2 Ud.

Puerta metálica cortafuegos de la casa V.T.L Cerraduras y Herrajes S.L.,1 hoja pivotante 90x203 cm. homologada EI2-60-C5, construida con dos chapas de acero electrocincado de 0,80 mm. Lacada color Gris Ral 7016 a definir. Manilla de nylon negra con cierrapuertas y cerradura. Totalmente instalada/montada.

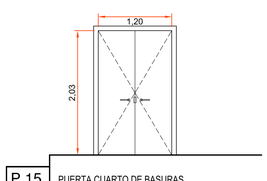

P 15 PUERTA CUARTO DE BASURAS

1 Ud.

Puerta de chapa lacada color, 2 hojas 60x203 cm. compuesta por perfiles de 70x40 mm. de sección en marco, 57x27 en hojas y 1,5 mm. de espesor de pared a definir. Manilla/manilla de nylon negra. Acabado con capa de pintura epoxi polimerizada al horno Totalmente instalada/montada.

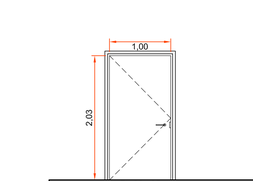

P 16 PUERTA ACÚSTICA FRÍO INDUSTRIAL.

1 Ud.

Puerta metálica acústica cortafuegos de 69 mm espesor según catálogo de ACÚSTICA INTEGRAL,dim. 100x203 cm,compuesta de marco completo y hoja de chapa pulida de 1,2 mm rellenos de materiales fonoabsorventes.Provista de burlete y junta intumescente elaborada en taller,ajuste y fijación en obra, incluso acabado pintura epoxi polimerizada al horno. Incluido recibido de albañilería.

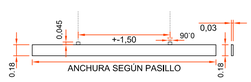

VG1 VIGA DECORATIVA PERFUMERÍA 34 Ud.

Suministro y colocación de bandas en madera de posformado color gris de medidas 18cm ancho x298 m largo aprox. x 3 cm grosor, sujetadas a cabrios en madera de pino norte de 6 x 4,5 de sección, con el consiguiente canteado de todo ello en pvc blanco y negro. Separación entre bandas a replantear en obra, Aprox. cada 30 cm. (Altura a determinar en obra).

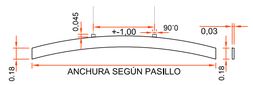

VG2 VIGA DECORATIVA BODEGA 31 Ud.

Suministro y colocación de bandas en madera de posformado color gris de medidas 18cm ancho x290 m largo aprox. x 3 cm grosor, sujetadas a cabrios en madera de pino norte de 6 x 4,5 de sección, con el consiguiente canteado de todo ello en pvc color vino y negro. Separación entre bandas a replantear en obra, Aprox. cada 30cm. (Altura a determinar en obra).

REVISIÓN	FECHA	MODIFICACIONES	DIBUJADO	COMPROB.

CLIENTE	INGENIERIA	NO DEFINITIVO SIN LA FIRMA DEL INGENIERO

PROYECTO	1ª EMISION	DIBUJADO	COMPROB.	ESCALA
	FECHA	22/02/2021	22/02/2021	1/50
	NOMBRE			

TITULO	PLANO Nº	REVISION
PLANTA SUPERMERCADO. CARPINTERÍAS I	454-91-67-703	

454-91-67-703