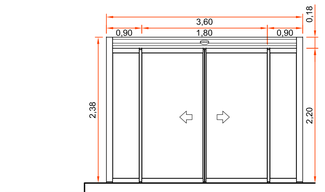

P01+PR1 PUERTA AUTOMÁTICA ACCESO PRINCIPAL + PERSIANA

1 Ud. + 1 Ud.

Puerta automática MANUSA corredera de 2 hojas de apertura central. Con SAI para apertura automática.Perfil cobertor de aluminio cerrando toda la longitud del hueco.Carros brazos de arrastre, suspensiones, selector de maniobra y antipánico por baterías. Componentes: 4 uds.Luna-Vidrio 5+5 hojas fijas y móviles. 2 uds. Radar Manusa PWM.1 ud. Cerrojo automático. 1 ud. Llave exterior. Color RAL 7016.

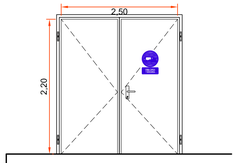

PCyD PUERTA CARGA Y DESCARGA

1 Ud.

Puerta chapa plegada 2 hojas de 95x220 cm., realizada con doble chapa de acero galvanizado de 1 mm. de espesor y panel intermedio, rigidizadores con perfiles de acero conformado en frío, herrajes de colgar, Manillo/manillo de nylon negro con cierrapuertas y cerradura. cerco de perfil de acero para recibir a la obra, acabado con capa pintura epoxi polimerizada al horno. RAL 7016.

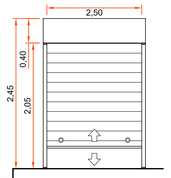

PRCyD PERSIANA CyD

1 Ud.

Persiana automática COLLBAIX INNOVA gris RAL 7016. enrollable con guías de aluminio lacadas igualmente gris RAL 7016 y testerogalvanizado. Bimotor central electrico de 220 V. con equipo Millenium de Hombre Presente.

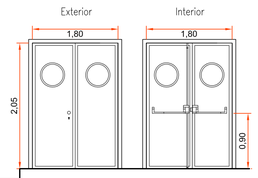

P.E PUERTA SALIDA EMERGENCIA

1 Ud.

Puerta de chapa plegada de 2 hojas de 75x205 cm., realizada con doble chapa de acero galvanizado de 1 mm. de espesor y panel intermedio, Barra antipánico en cada hoja interior y pomo nylon negro por el exterior.Con tres bisagras, bulones antipalanca, cerradura de seguridad embutida con tres puntos de cierre, ojos de buey con selector de cierre. Color Gris Antracita RAL 7016. Totalmente instalada.

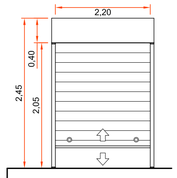

PRE PERSIANA SALIDA EMERGENCIA

1 Ud.

Persiana automática COLLBAIX INNOVA gris RAL 7016. enrollable con guías de aluminio lacadas igualmente gris RAL 7016 y testerogalvanizado. Bimotor central electrico de 220 V. con equipo Millenium de Hombre Presente.

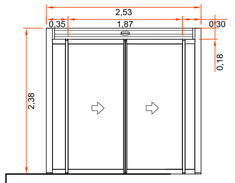

P02+PR2 PUERTA AUTOMÁTICA ACCESO PRINCIPAL 2 + PERSIANA

1 Ud. + 1 Ud.

Puerta automática MANUSA corredera de 2 hojas de apertura lateral. Con SAI para apertura automática.Perfil cobertor de aluminio cerrando toda la longitud del hueco.Carros brazos de arrastre, suspensiones, selector de maniobra y antipánico por baterías. Componentes: 4 uds.Luna-Vidrio 5+5 hojas fijas y móviles. 2 uds. Radar Manusa PWM.1 ud. Cerrojo automático. 1 ud. Llave exterior. Color RAL 7016.

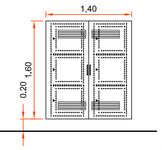

H01 HORNACINA C. GENERAL PROT. Y MEDIDA

1 Ud.

Hornacina de chapa plegada de 2 hojas 0,70x1,60 cm., realizada con chapa de acero galvanizado de 0,5 mm. de espesor, rigidizadores con perfiles de acero conformado en frío, herrojes de colgar,cerco de perfil de acero conformado en frío con garras para recibir en obra, acabado lacado color Gris RAL 7016 con cerradura homologada por la compañía suministradora del servicio.

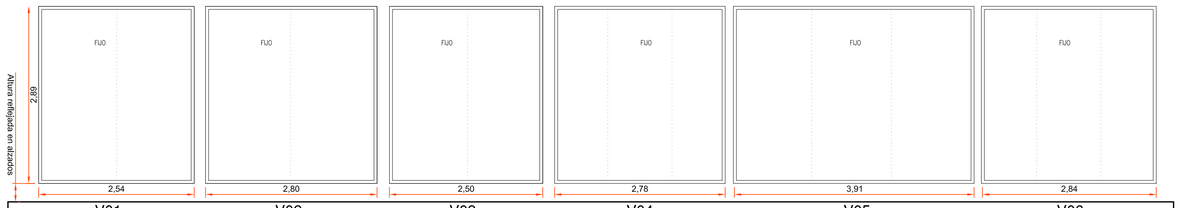

1 Ud. VENTANAS / VIDRIOS EXTERIORES

Carpintería con rotura de puente térmico lacada RAL 7016 a confirmar por la propiedad. Completamente terminado. Vidrio laminado de seguridad (4+4,1+10+4+4.1), Vidrio de alta transparencia, sin color,que permite tener todas las caracteristicas impuestas por normativas. Aislante y protección contra el calor radiante, con comportamiento de integridad.

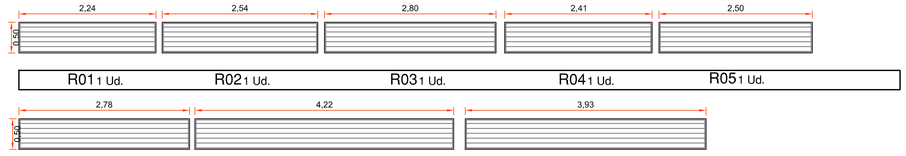

REJILLAS VENTILACIÓN

Rejillas intemperie TROX AWG , con marco y lamas de aluminio inclinadas 45º hacia arriba, tela metálica de acero galvanizado y marco frontal taladrado, lacada color RAL 7016, a definir por la propiedad, varias medidas, altura y ubicación a determinar en obra

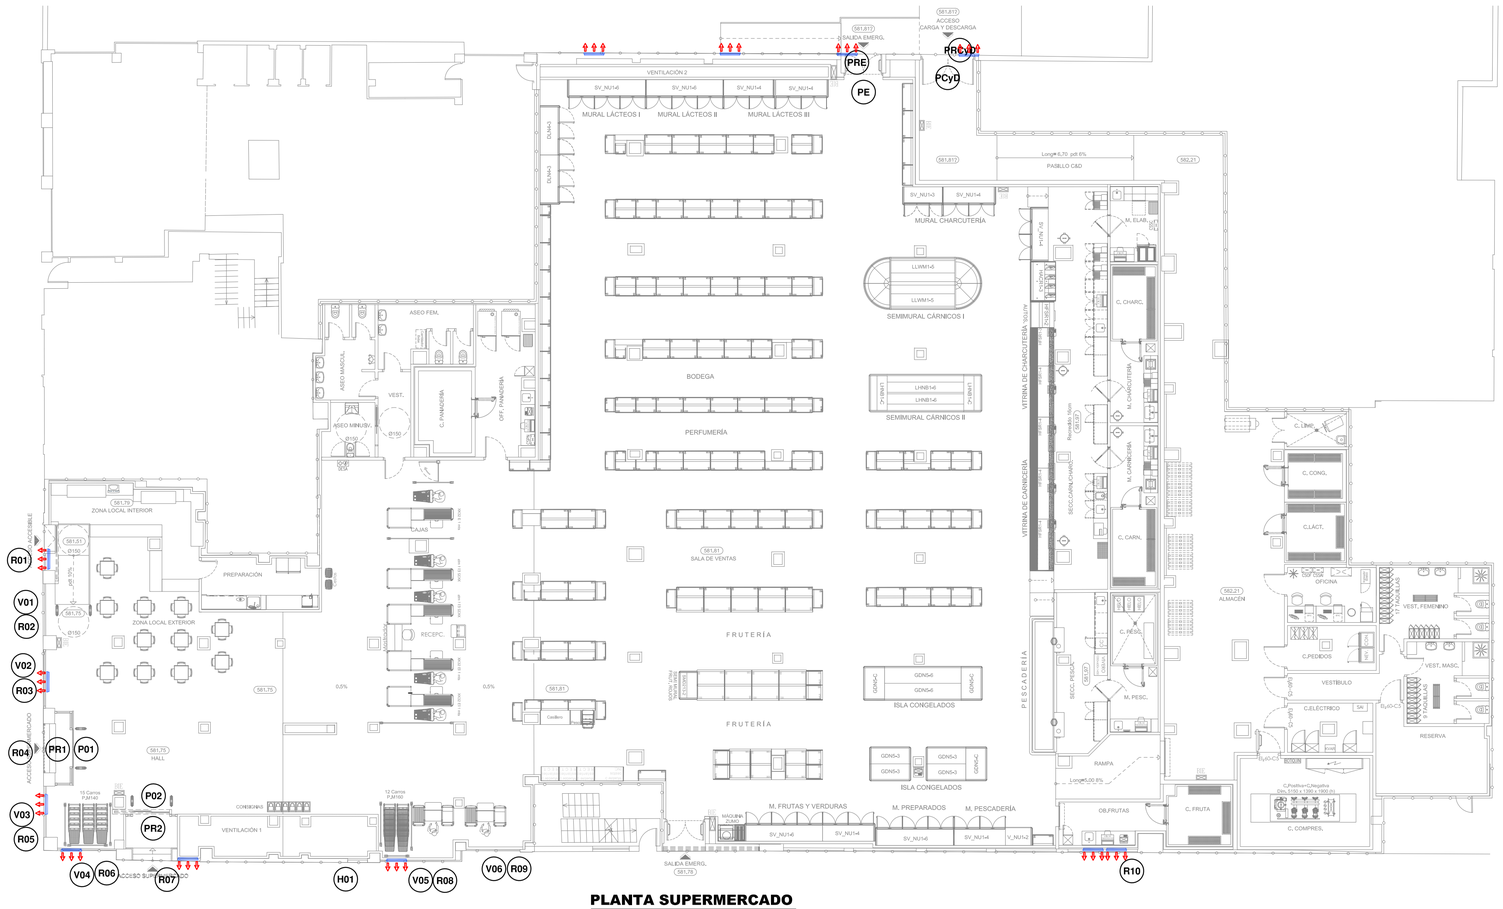

PLANTA SUPERMERCADO

Escala 1/150

REVISIÓN	FECHA	MODIFICACIONES	DIBUJADO	COMPROB.

CLIENTE	INGENIERIA	NO DEFINITIVO SIN LA FIRMA DEL INGENIERO

PROYECTO	1ª EMISION	DIBUJADO	COMPROB.	ESCALA
	FECHA	22/02/2021	22/02/2021	1/50
	NOMBRE			
TITULO: PLANTA SUPERMERCADO. CARPINTERÍAS II	PLANO Nº: 454-91-67-704			REVISION

454-91-67-704