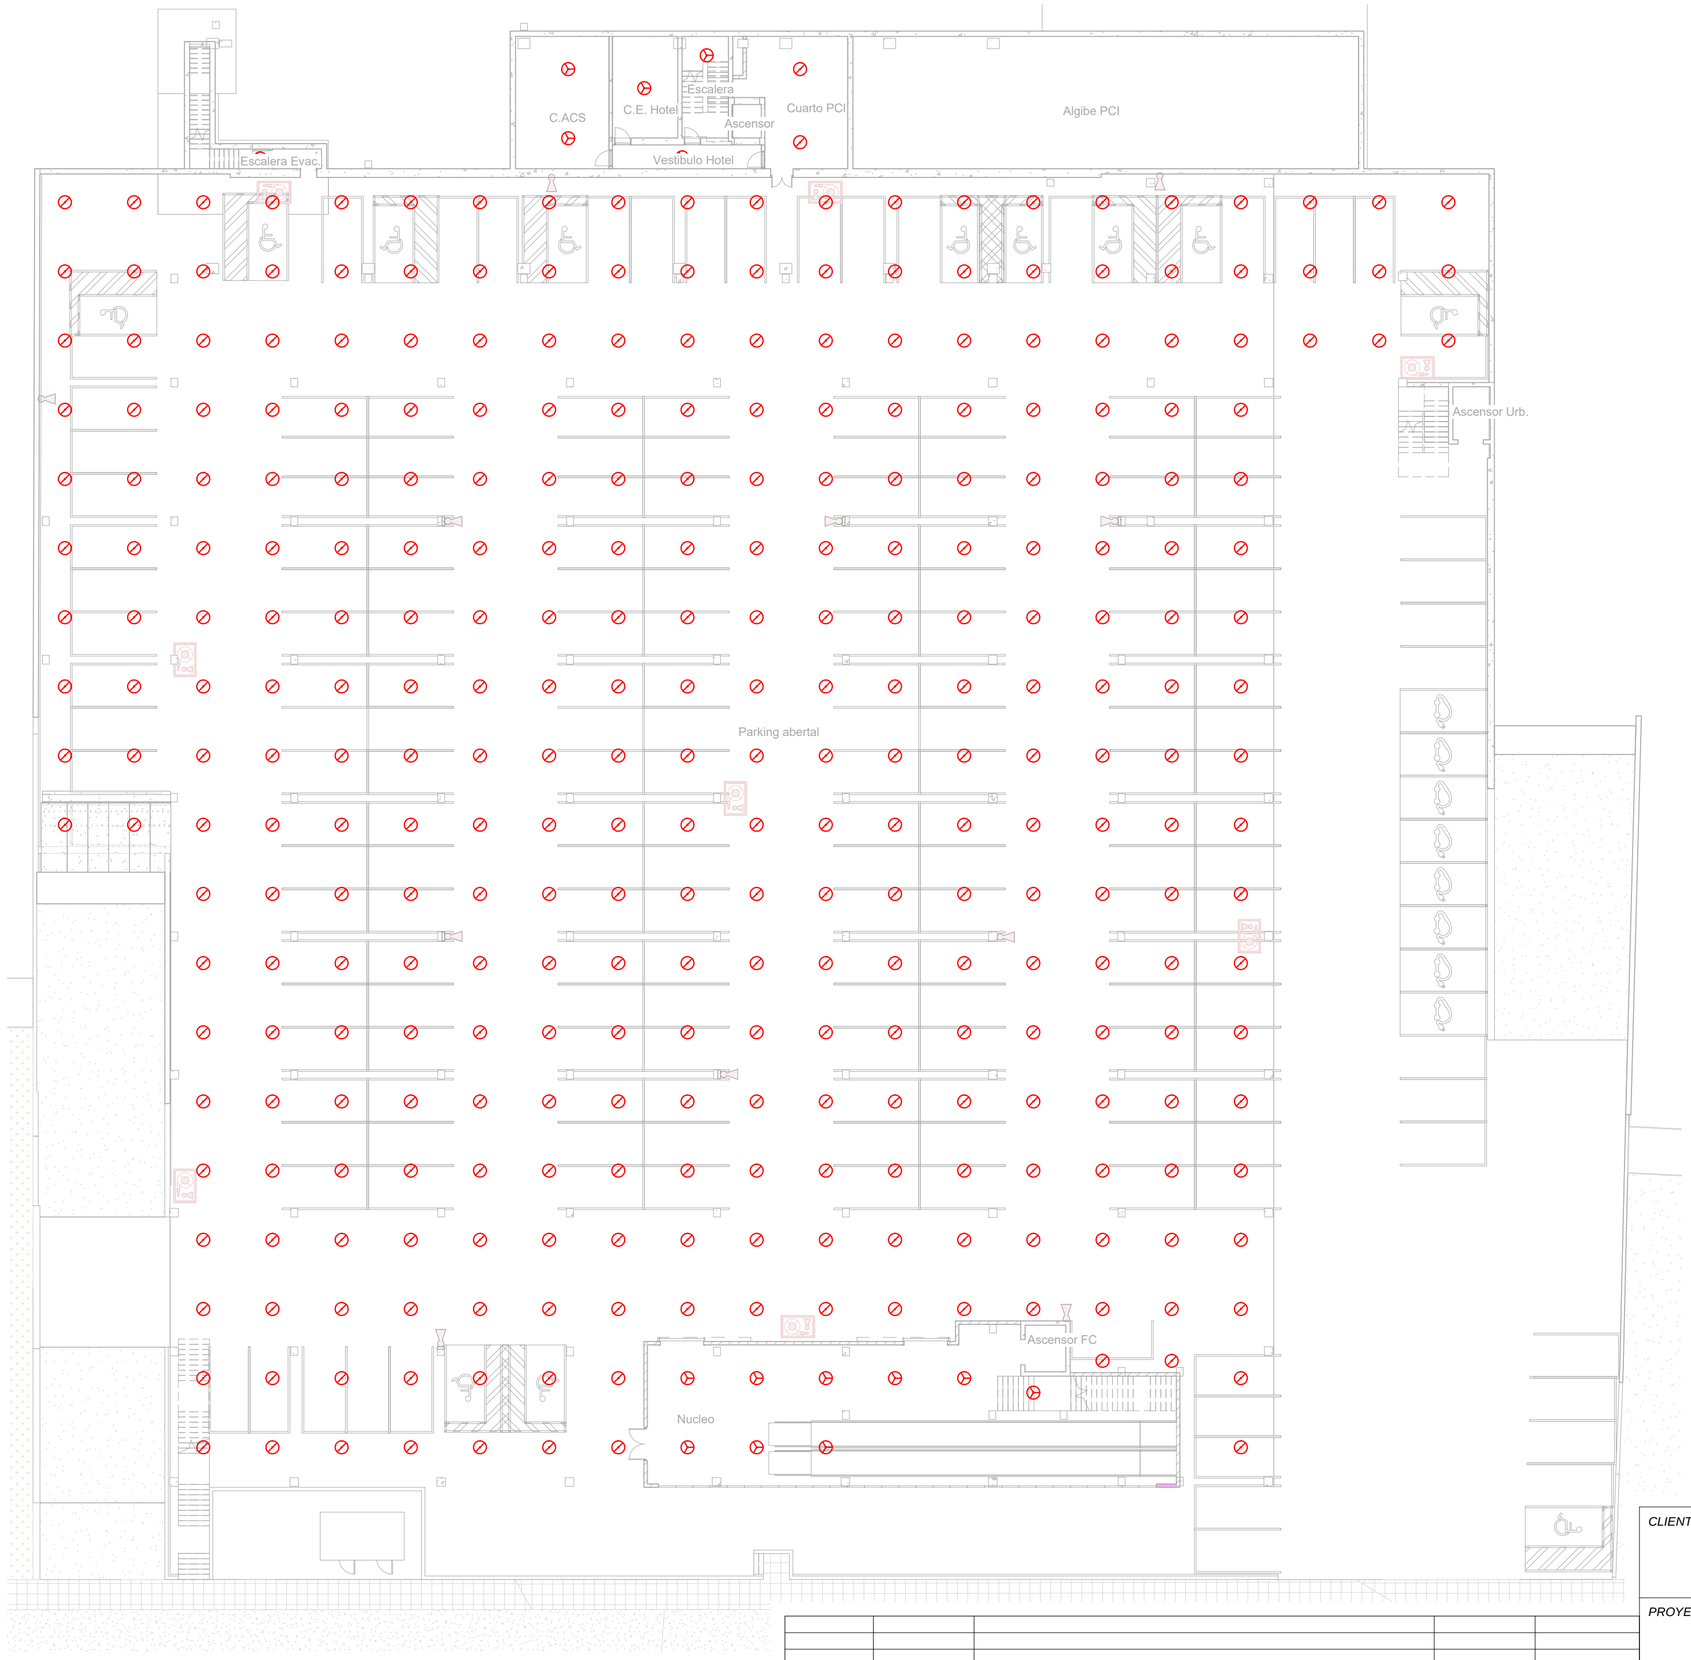

LEYENDA PCI DETECCIÓN

ICONO	DESCRIPCIÓN
	CENTRAL DE SEÑALIZACIÓN Y DETECTORES
	CENTRAL DETECCIÓN CO (EN OFICINA).
	PULSADOR DE ALARMA DE INCENDIOS
	DETECTOR ÓPTICO EN AMBIENTE
	DETECTOR ÓPTICO EN FALSOS TECHOS
	DETECTOR TERMOVELOCIMÉTRICO EN AMBIENTE
	RETENEDOR ELECTROIMÁN CONECTADO A CENTRAL PCI
	SEÑAL APERTURA DE PUERTAS (INCENDIOS)
	SIRENA INCENDIOS

LEYENDA PCI DETECCIÓN

ICONO	DESCRIPCIÓN
	DETECTOR ÓPTICO EN AMBIENTE
FT	DETECTOR ÓPTICO EN FALSO TECHO
	DETECTOR TERMOVELOCIMÉTRICO EN AMBIENTE

NOTAS:

- DETECTORES ÓPTICOS CADA 60 m2 S/UNE 23007-14
- DETECTORES TERMOVELOCIMÉTRICOS CADA 20 m2 S/UNE 23007-14
- PULSADORES DE ALARMA A MENOS DE 25m DE CUALQUIER PUNTO DE EVACUACIÓN
- EQUIPOS DE DETECCIÓN S/UNE EN-54-13
- SIRENAS EN EL INTERIOR Y EN EL EXTERIOR DEL LOCAL
- LA SEÑAL DE INCENDIOS PONDRÁ EN FUNCIONAMIENTO LA VENTILACIÓN DEL PARKING, ALMACÉN Y SOBREPRESIONES

REVISION	FECHA	MODIFICACIONES	DIBUJADO	COMPROB.

CLIENTE	INGENIERIA	NO DEFINITIVO SIN LA FIRMA DEL INGENIERO		
PROYECTO		1ª EMISIÓN	DIBUJADO	COMPROB.	ESCALA
		FECHA	04/06/21	04/06/21	S/P
		NOMBRE			
TÍTULO	Semisótano. Detección de Incendios	PLANO Nº 600 597-96-04			REVISIÓN

A2 V22 597-96-04 26/04/2021 10:27:11