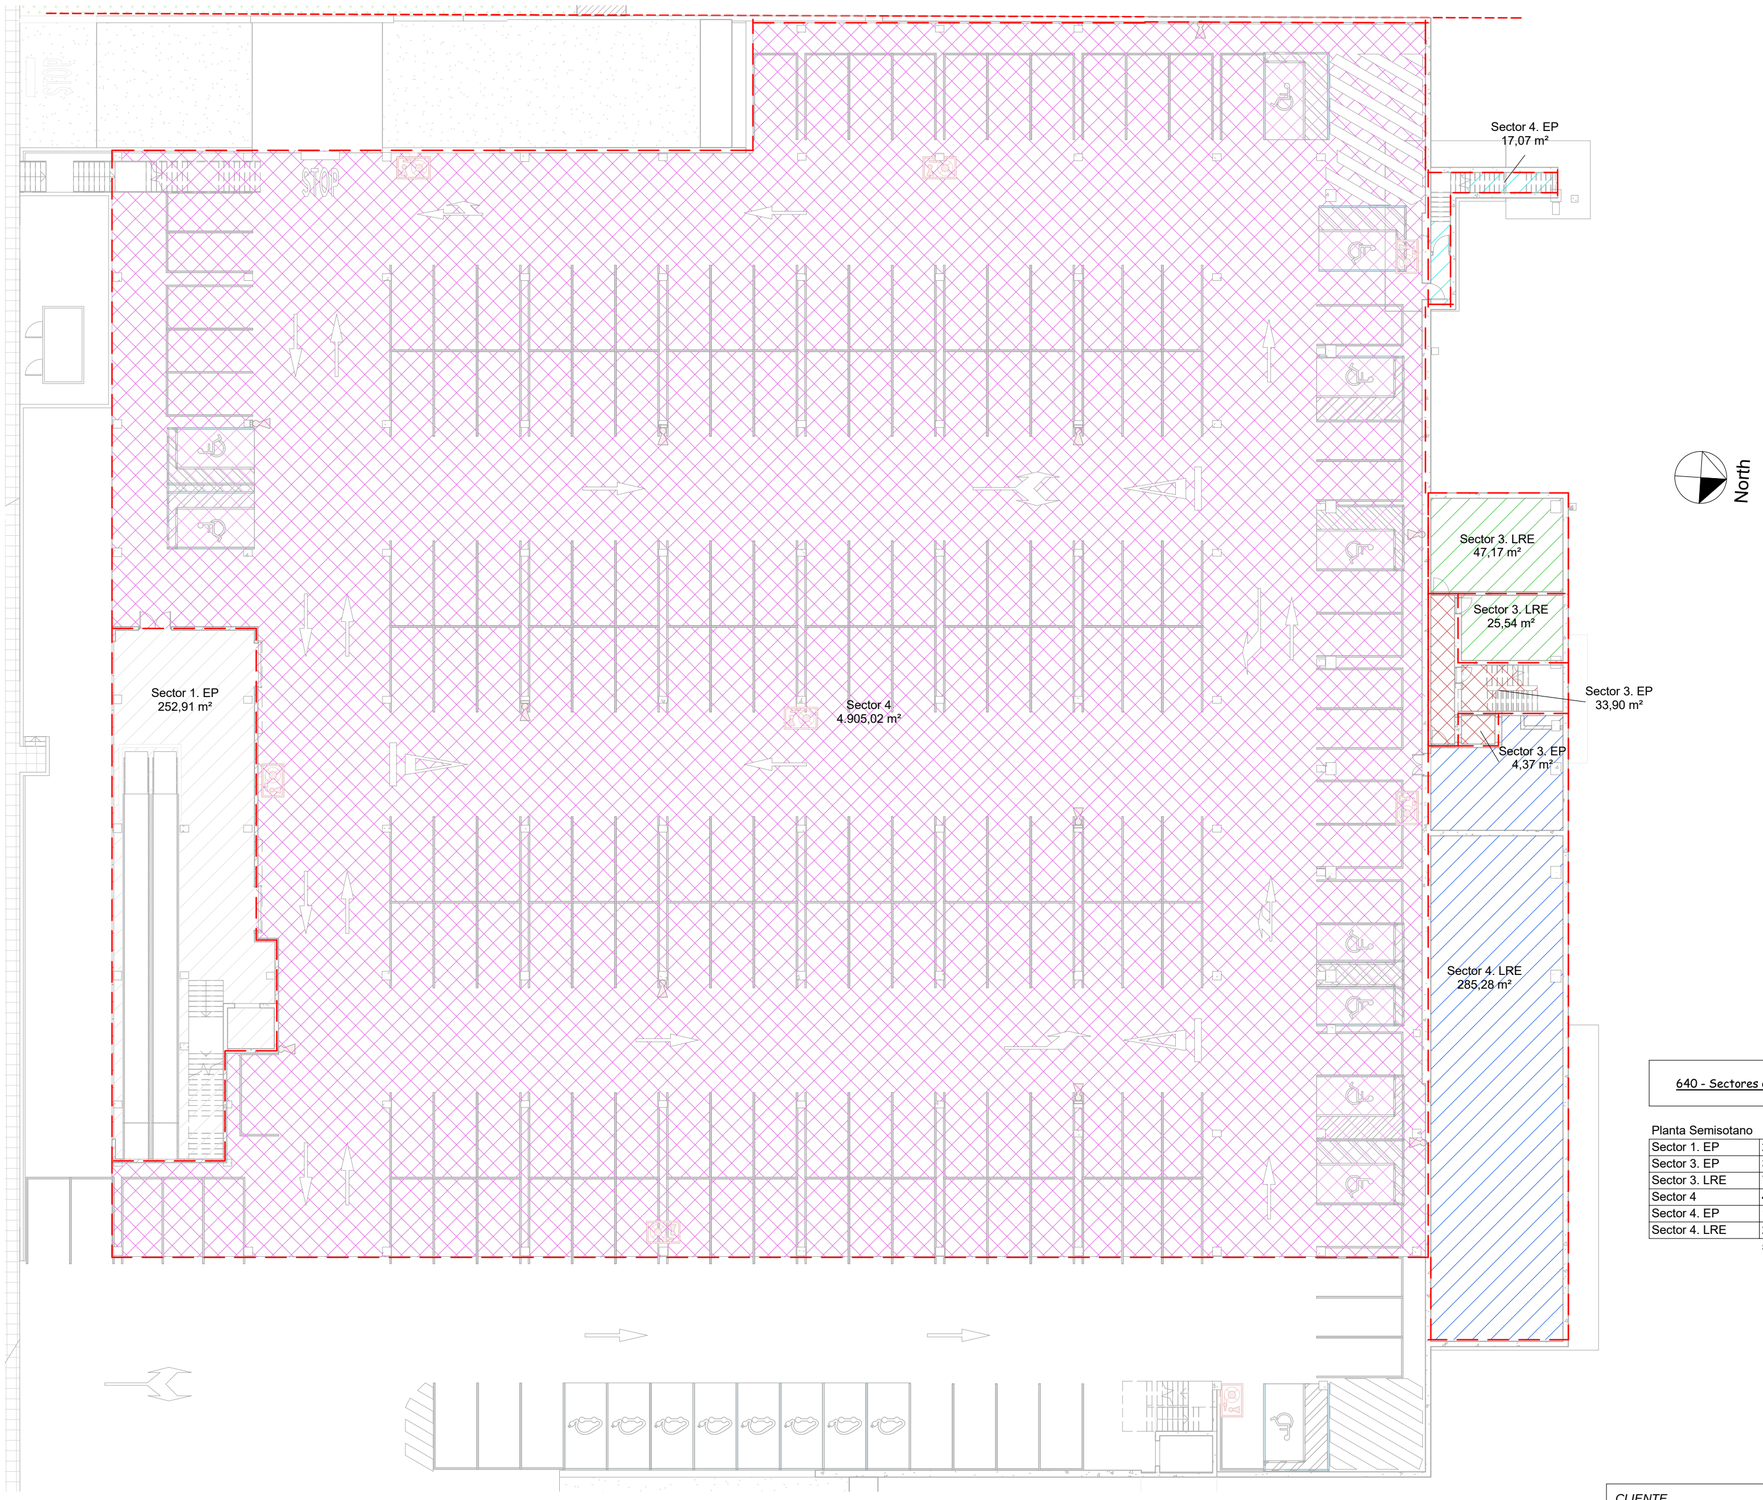

Sectores de Incendio

- Sector 1
- Sector 1. EP
- Sector 1. LRE
- Sector 2
- Sector 3
- Sector 3. EP
- Sector 3. LRE
- Sector 4
- Sector 4. EP
- Sector 4. LRE
- Sector 5

640 - Sectores de Incendio

Planta Semisotano

Sector 1. EP	252,91 m²
Sector 3. EP	38,28 m²
Sector 3. LRE	72,71 m²
Sector 4	4.905,02 m²
Sector 4. EP	17,07 m²
Sector 4. LRE	285,28 m²
	5.571,26 m²

640 - Sectores de Incendio

Planta Baja

Sector 1	4.314,26 m²
Sector 1. EP	162,92 m²
Sector 1. LRE	21,11 m²
Sector 2	635,41 m²
Sector 3	333,66 m²
Sector 4. EP	9,33 m²
Sector 5	131,04 m²
	5.607,73 m²

P-E Entreplanta

Sector 1	328,41 m²

640 - Sectores de Incendio

	328,41 m²
Planta 1 Hotel	
Sector 3	638,88 m²
	638,88 m²
Planta 2 Hotel	
Sector 3	638,88 m²
	638,88 m²
Planta 3 Hotel	
Sector 3	638,88 m²
	638,88 m²
	13.424,04 m²

REVISION	FECHA	MODIFICACIONES
A	26/02/21	Hotel cambia a Estructura Metálica

CLIENTE

INGENIERIA

NO DEFINITIVO SIN LA FIRMA DEL ARQUITECTO

PROYECTO

1ª EMISIÓN	DIBUJADO	COMPROB.	ESCALA
FECHA	09/03/20	26/02/21	1 : 250
NOMBRE			

TÍTULO

Semisótano. Sectorización

PLANO Nº 597-96-04 DG SI 03 609

REVISIÓN A

A2 V22 597-96-04 26/04/2021 10:29:25