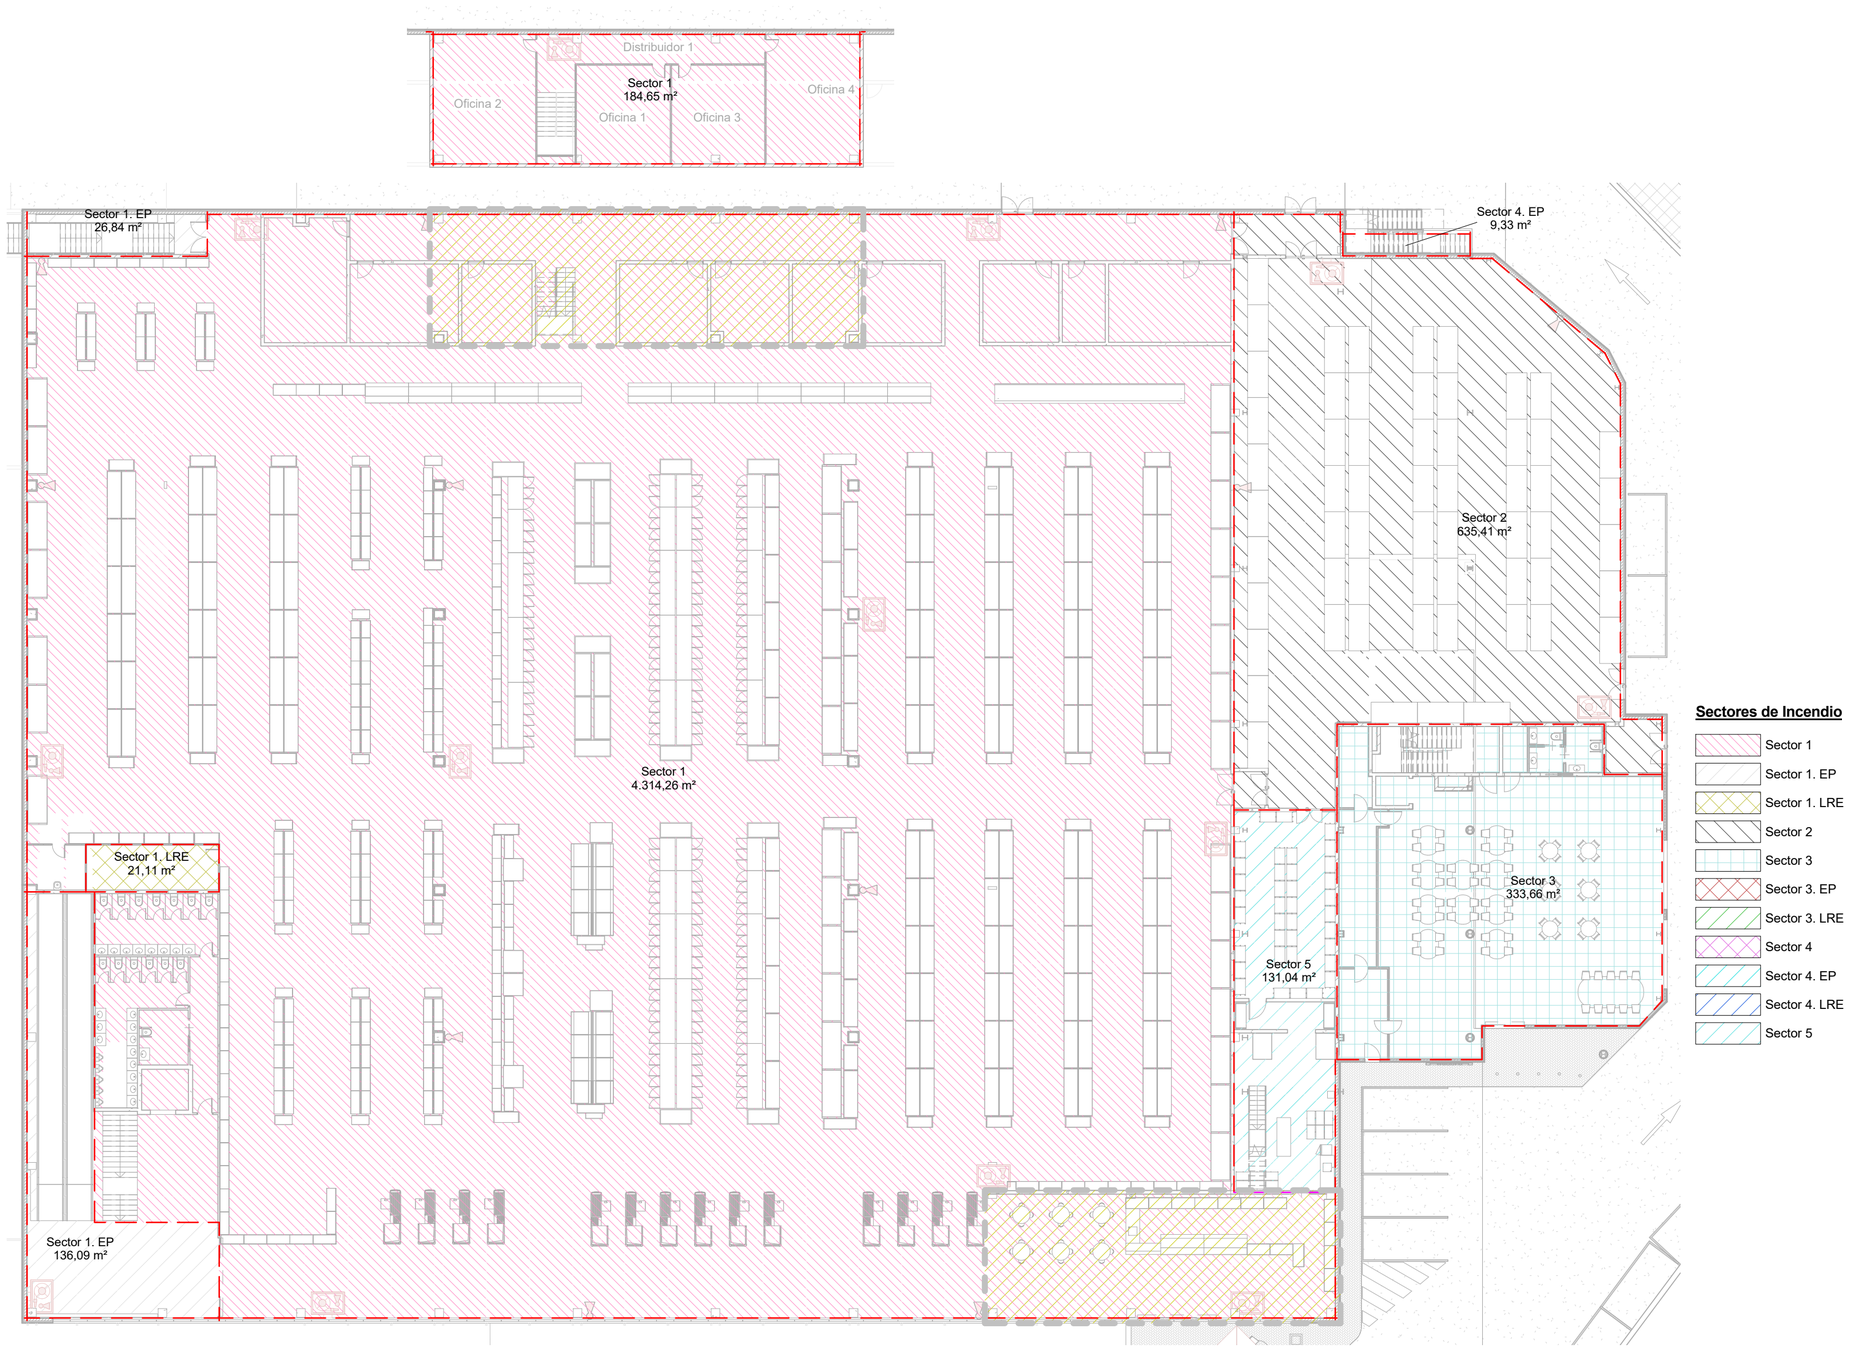

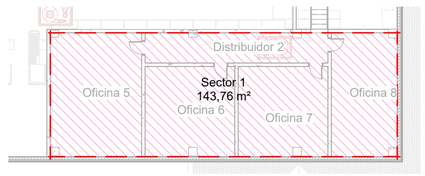

640 - Sectores de Incendio

Planta Semisotano

Sector 1. EP	252,91 m²
Sector 3. EP	38,28 m²
Sector 3. LRE	72,71 m²
Sector 4	4.905,02 m²
Sector 4. EP	17,07 m²
Sector 4. LRE	285,28 m²
	5.571,26 m²

640 - Sectores de Incendio

Planta Baja

Sector 1	4.314,26 m²
Sector 1. EP	162,92 m²
Sector 1. LRE	21,11 m²
Sector 2	635,41 m²
Sector 3	333,66 m²
Sector 4. EP	9,33 m²
Sector 5	131,04 m²
	5.607,73 m²

P-E Entreplanta

Sector 1	328,41 m²

640 - Sectores de Incendio

328,41 m²

Planta 1 Hotel

Sector 3	638,88 m²
	638,88 m²

Planta 2 Hotel

Sector 3	638,88 m²
	638,88 m²

Planta 3 Hotel

Sector 3	638,88 m²
	638,88 m²
	13.424,04 m²

REVISION	FECHA	MODIFICACIONES
D	26/02/21	Hotel cambia a Estructura Metálica
C	15/01/21	Gira la cubierta 90º aguas dirección N-S
B	02/09/20	Replanteo edificio
A	27/04/20	Plano de proyecto

CLIENTE

INGENIERIA

NO DEFINITIVO SIN LA FIRMA DEL ARQUITECTO

PROYECTO

	1ª EMISIÓN	DIBUJADO	COMPROB.	ESCALA
	FECHA	27/04/20	26/02/21	1 : 250
	NOMBRE			

TÍTULO

Planta Baja. Sectorizacion

PLANO Nº: DG SI 02 610

REVISIÓN: D

V22 597-96-04 26/04/2021 10:29:34

A2