PLANTA BAJA. HOTEL (Cota 34,50)
Acceso Hotel, Restauración y Esparcimiento

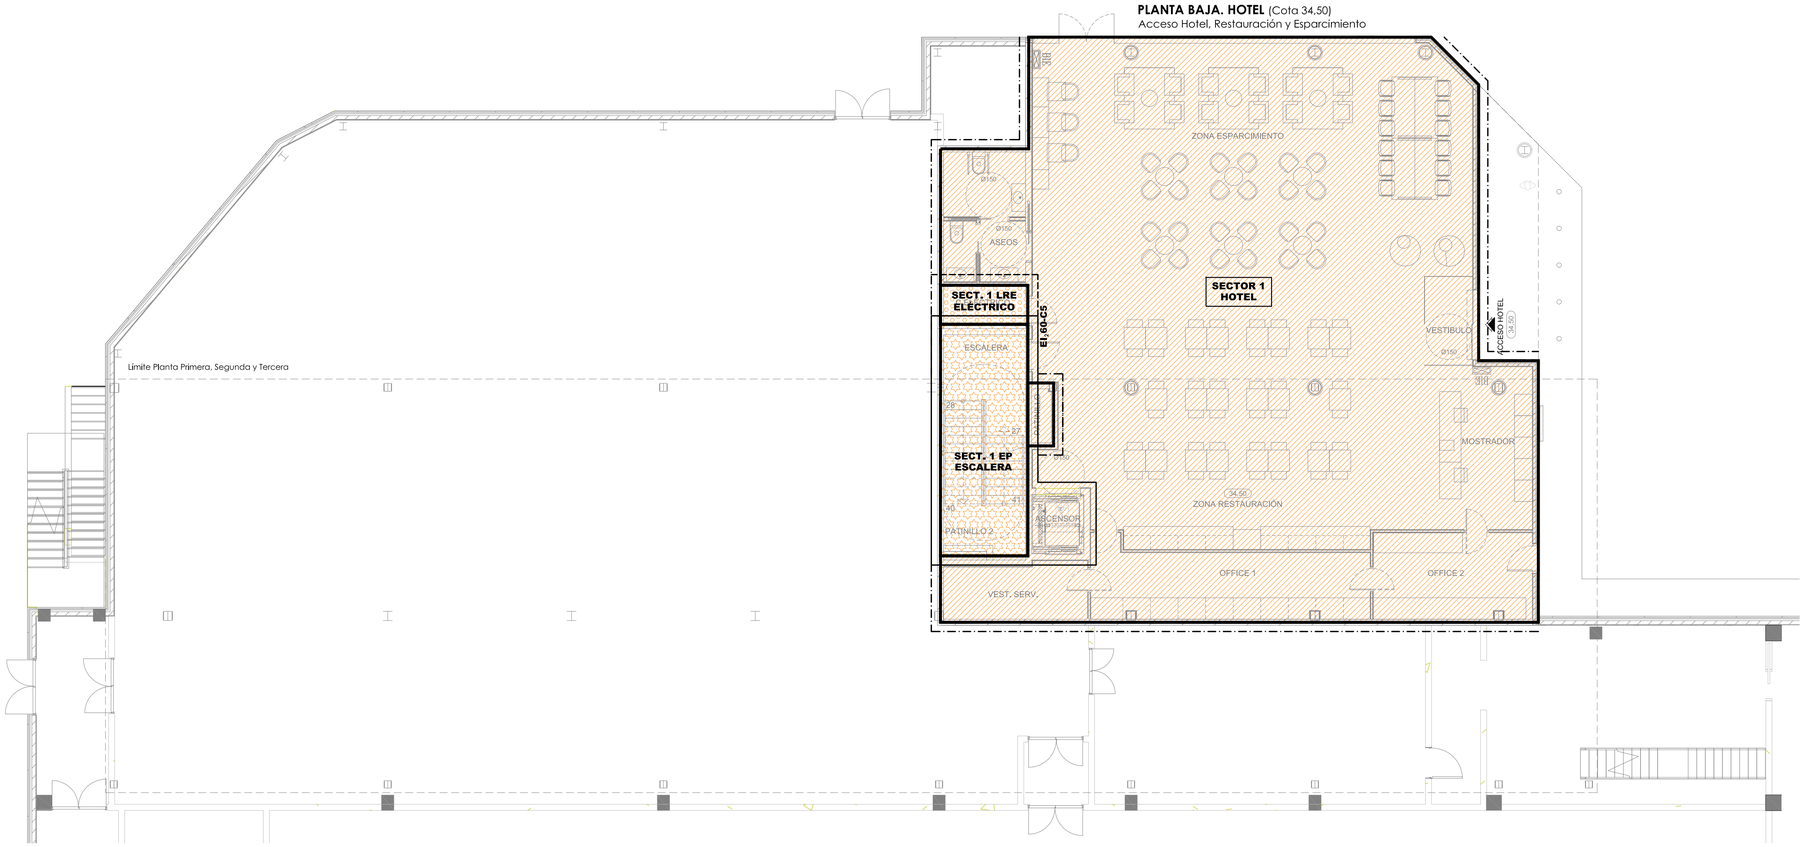

PLANTA TIPO (PLANTA PRIMERA, SEGUNDA Y TERCERA). HOTEL (Cota 40,35/43,85/47,35)
Habitaciones , Núcleo Comunicación y Cuarto Limpieza

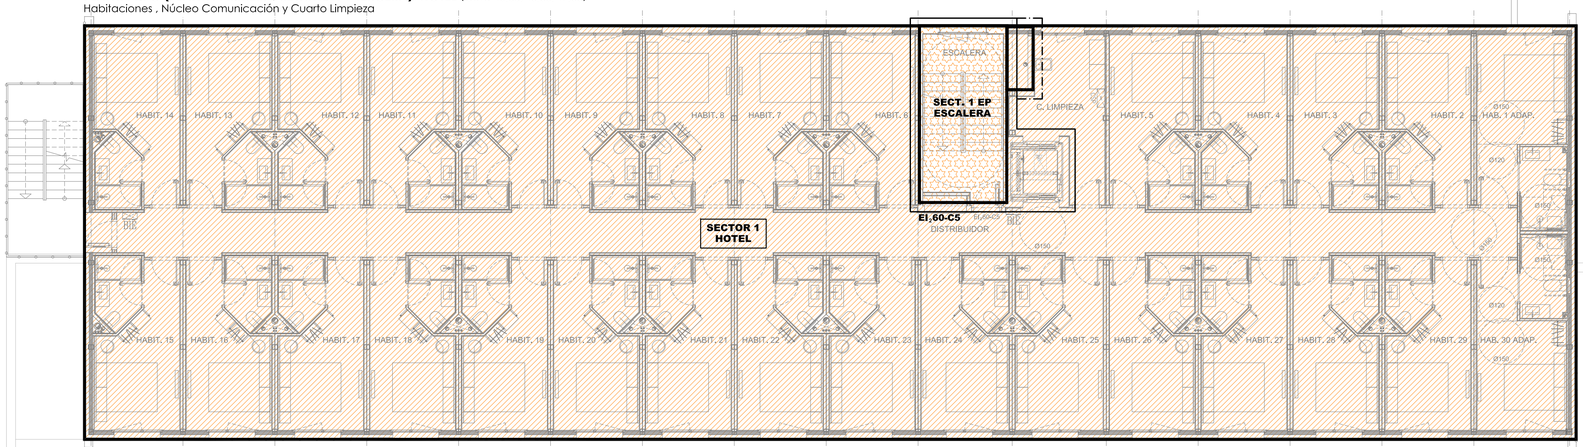

LEYENDA SECTORIZACIÓN

DIBUJO	DESCRIPCIÓN
	SECTOR 1. LOCAL 1
	SECTOR 1 EP. ESCALERA
	SECTOR 1 LRE. CUARTO ELÉCTRICO
	CERRAMIENTO EXISTENTE DE FACHADA.
	PARED DE BLOQUE DE HORMIGÓN 40x20x20 cm. CIERRE DE LOCAL.
	PARED DE LADRILLO REVOCADO EN AMBAS CARAS. CUARTO ELÉCTRICO.
	PANTALLA HORMIGÓN. EN ASCENSOR Y ESCALERA.

*** NOTA:**

- LA RESISTENCIA EL FUEGO DE LA ESTRUCTURA PORTANTE SERÁ R–90 SEGÚN LOS DATOS APORTADOS POR EL FABRICANTE DE LA ESTRUCTURA.
- LOS TABIQUES DE SEPARACIÓN ENTRE SECTORES O COLINDANTES TENDRÁN UNA EI–120 (Ver plano particiones y revestimientos).
- LOS FORJADOS SUPERIOR E INFERIOR TENDRÁN UNA REI–120 SEGÚN LOS DATOS APORTADOS POR EL FABRICANTE DE LA ESTRUCTURA.
- LAS PUERTAS DE PASO ENTRE SECTORES SERÁN $EI_2$60–C5 O $EI_2$120–C5 (ver planos carpintería).
- NO EXISTIRÁN HUECOS EN FACHADAS A MENOS DE 1.00 METROS DE DISTANCIA EN SENTIDO VERTICAL NI MENOR DE 0.5 M EN SENTIDO HORIZONTAL PARA EVITAR EL PASO DE INCENDIOS ATRAVES DE LA FACHADA.
- SE GARANTIZARA LA SECTORIZACIÓN EN ZONAS DE PASO DE CONDUCTOS E INSTALACIONES DE UN SECTOR A OTRO MEDIANTE SELLADOS CON PRODUCTOS DEBIDAMENTE CERTIFICADOS.
- SE INSTALARAN COLLARINES INTUMESCENTES EI–120 DEBIDAMENTE HOMOLOGADOS EN LAS BAJANTES QUE ATRAVIESEN EL LOCAL DEL SUPERMERCADO.
- LA PUERTA DE PASO ENTRE EL ALMACÉN Y SALA DE VENTAS SE CERRARA EN CASO DE INCENDIOS AL LIBERARSE LOS ELECTROIMANES.

REVISIÓN	FECHA	MODIFICACIONES	DIBUJADO	COMPROB.

CLIENTE	INGENIERÍA	NO DEFINITIVO SIN LA FIRMA DEL ARQUITECTO

PROYECTO	1ª EMISIÓN	DIBUJADO	COMPROB.	ESCALA
	FECHA	21/04/21	21/04/21	1/100
	NOMBRE			
TÍTULO: PLANTAS HOTEL SECTORIZACIÓN	PLANO Nº 597-96-04-611			REVISIÓN A

597–96–04