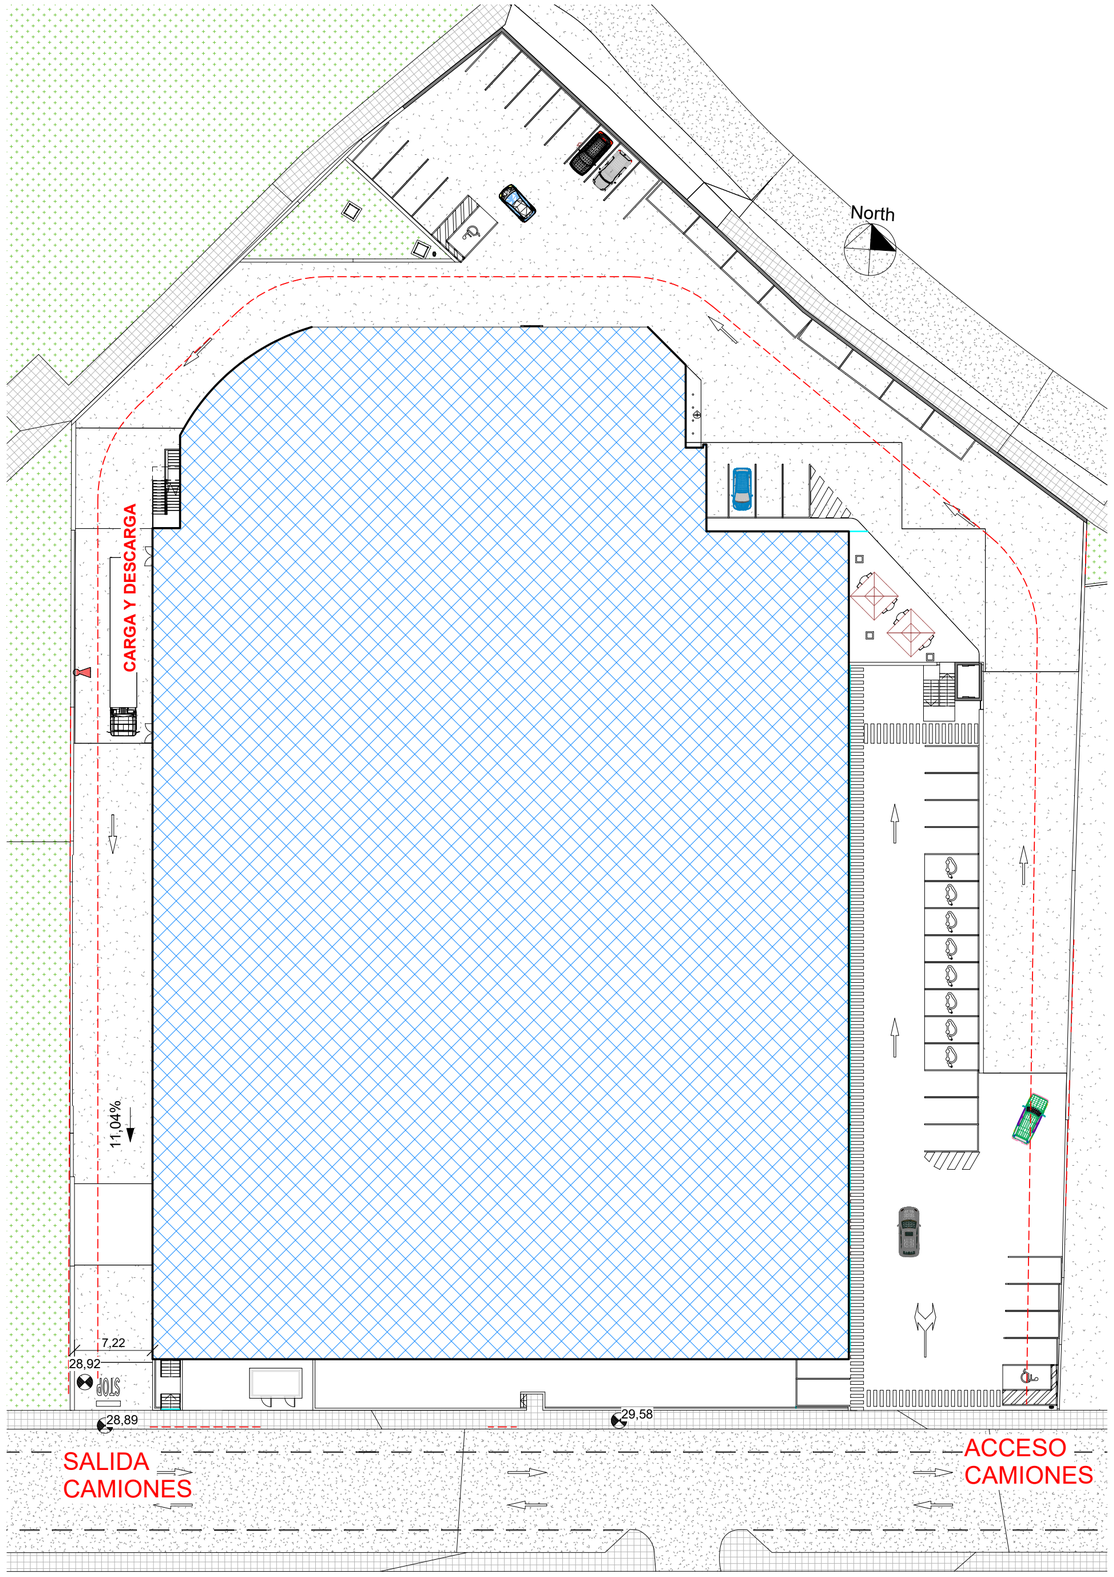

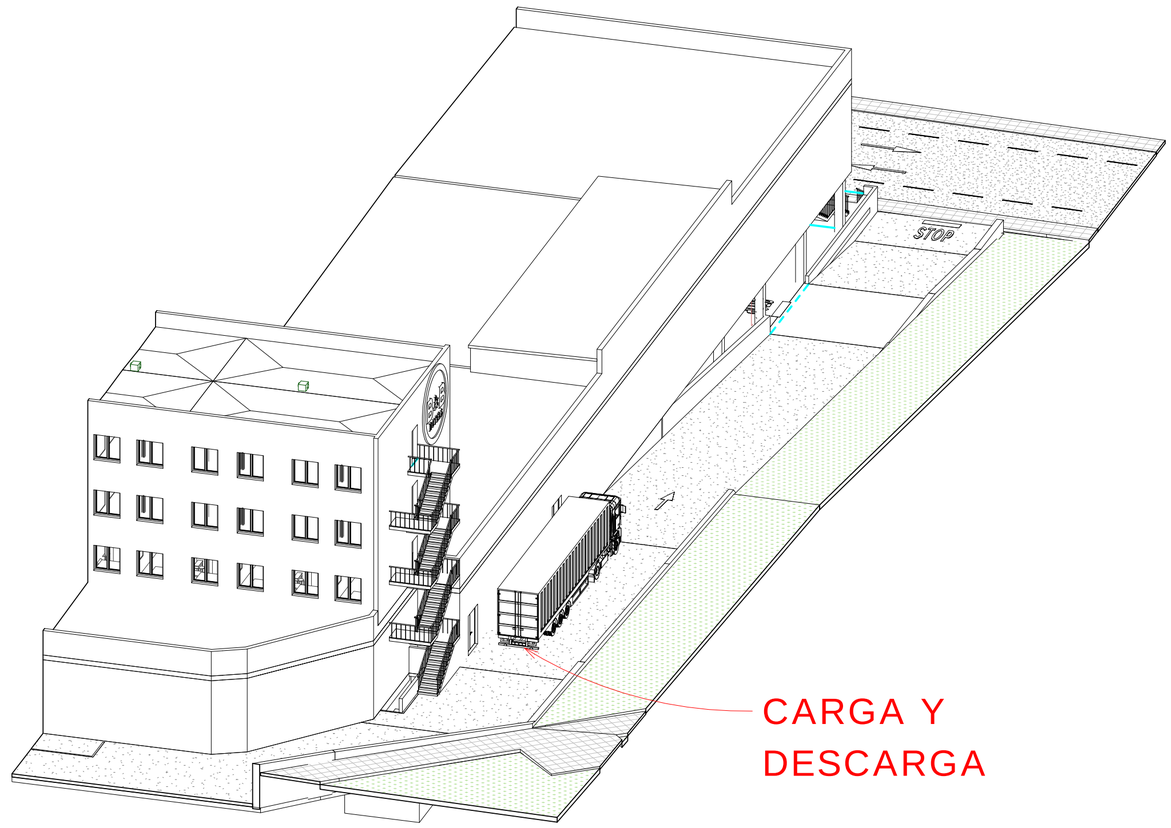

B	02/09/20	Replanteo edificio		
A	27/04/20	Plano de proyecto	MMR	BMG
REVISION	**FECHA**	**MODIFICACIONES**	**DIBUJADO**	**COMPROB.**

CLIENTE	*INGENIERIA*	*NO DEFINITIVO SIN LA FIRMA DEL ARQUITECTO*		
PROYECTO		*1ª EMISIÓN*	*DIBUJADO*	*COMPROB.*	*ESCALA*
		FECHA	27/04/20	02/09/20	1 : 400
		NOMBRE			
TÍTULO Parcela. Detalle Carga y Descarga		*PLANO Nº* 597-96-04	DG UA 02 900		*REVISIÓN* B

A2 V22 597-96-04 26/04/2021 10:26:52