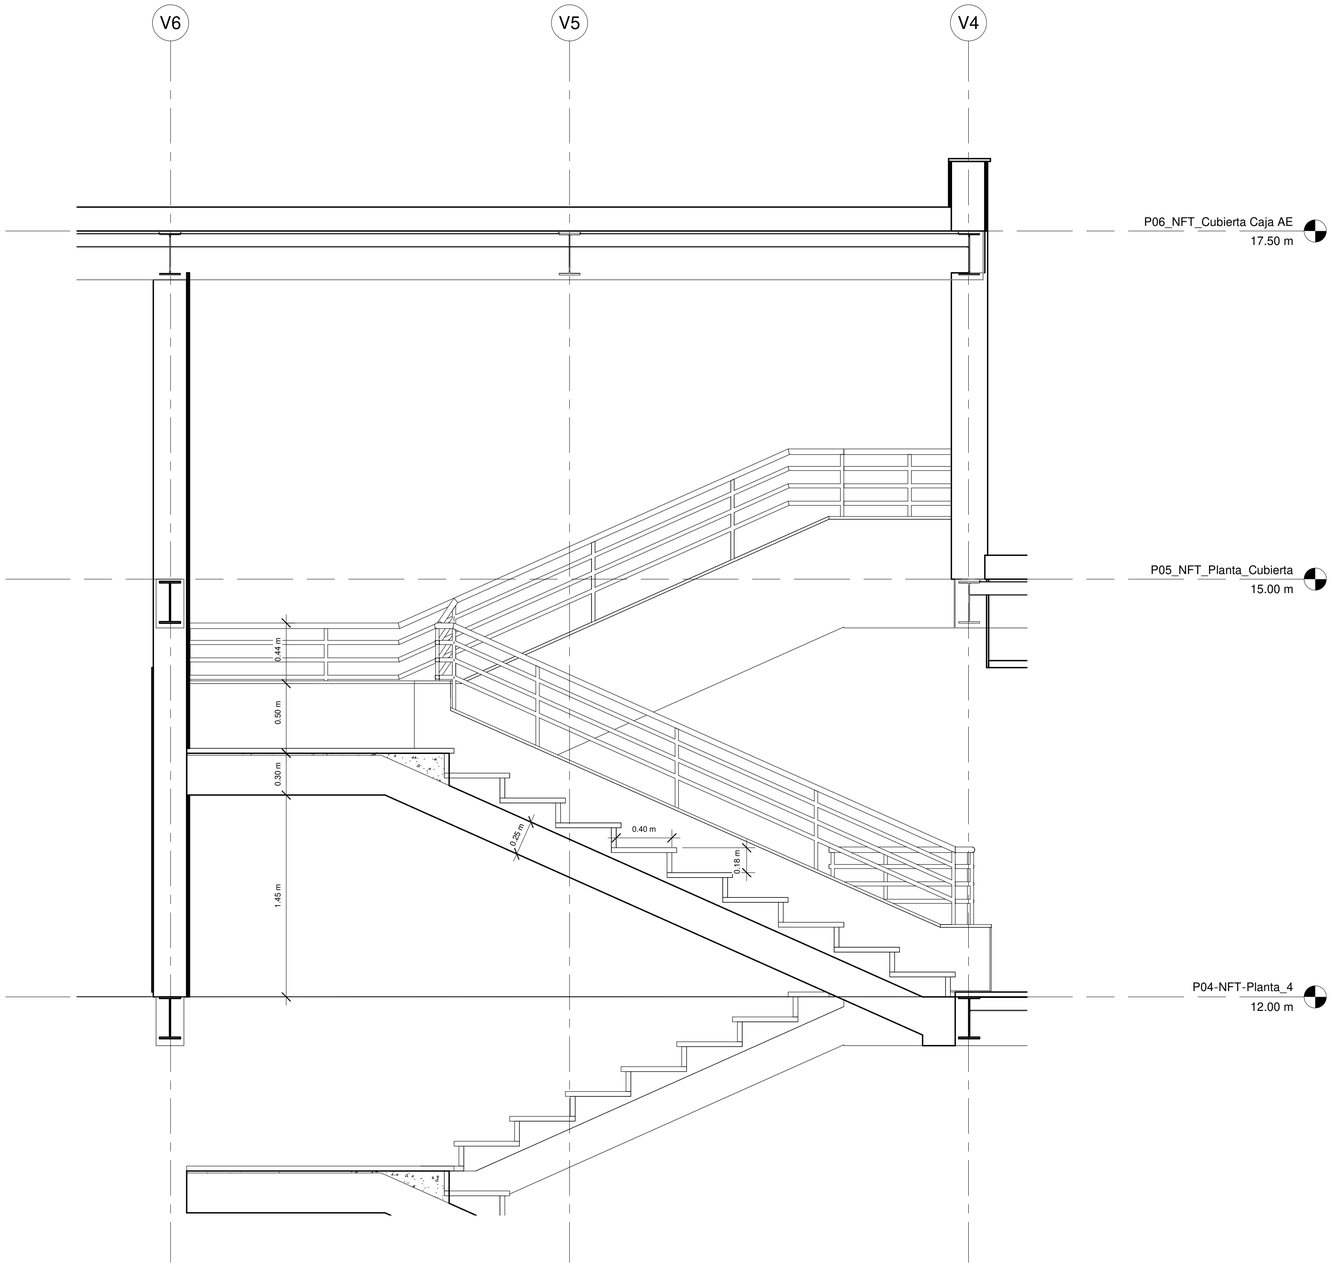

APAREJADORES MADRID

Proyectista: CMFV	Promotor: Colegio de Aparejadores de Madrid	Título: P-4 Fac. Topografía Campus Sur Madrid	Escala: 1 : 20	Nombre de plano: Sección Escalera	Fecha: 25/02/2019	Expediente:	Nº Plano: A115
Nº Colegiado: 478314	CIF: 51109603S				Municipio: Carretera de Valencia Km 7, 28001, Madrid.		