
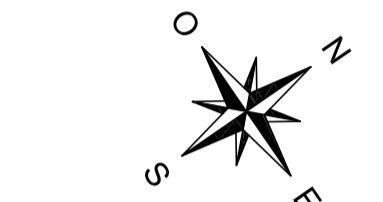


454-91-67-004

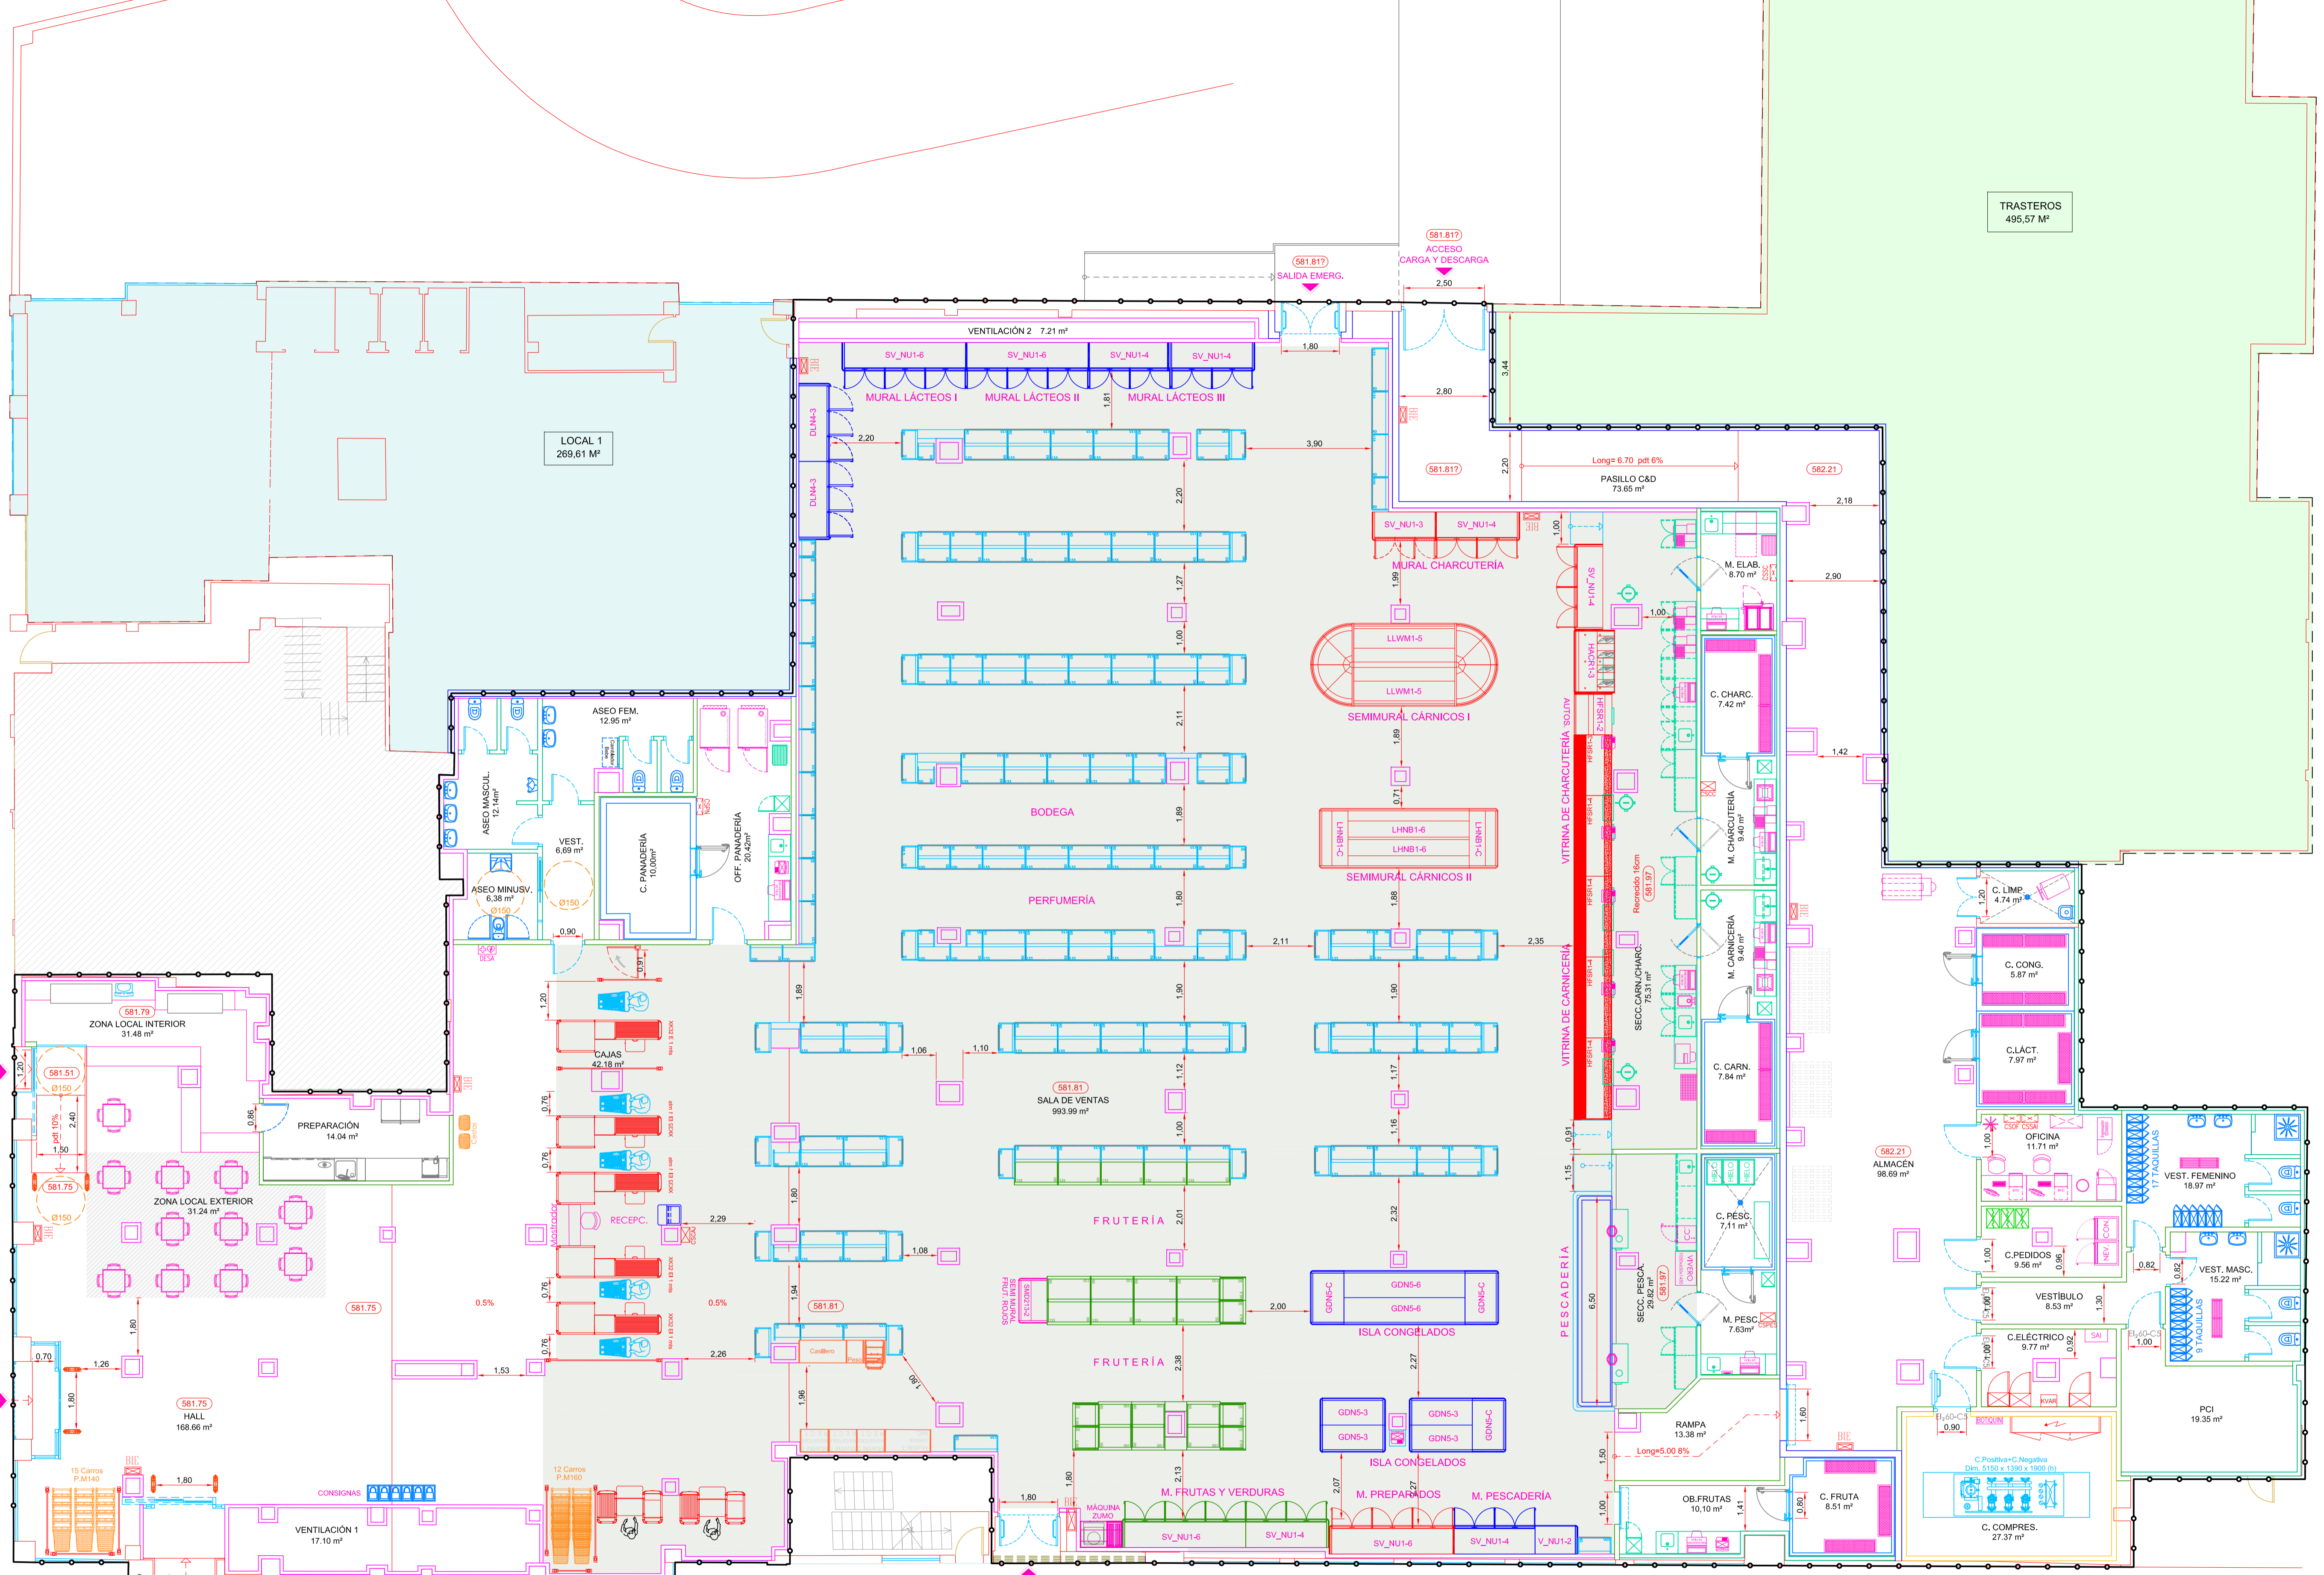

SALA DE VENTAS
Superficie Útil 993,99 m²

SUPERFICIE EXPOSICION Y VENTAS
Superficie Útil 1.123,65 m²

PLANTA BAJA	
Hall	168,66 m ²
Cajas	42,18 m ²
Sala de Ventas	993,99 m ²
Sección Carnicería-Charcut.	75,31 m ²
Manipulación Elaborados	8,70 m ²
Manipulación Charcutería	9,40 m ²
Cámara Charcutería	7,42 m ²
Manipulación Carnicería	9,40 m ²
Cámara Carnicería	7,84 m ²
Sección Pescadería	29,82 m ²
Manipulación Pescadería	7,63 m ²
Cámara Pescadería	7,11 m ²
Vestíbulo Privativo	8,53 m ²
Oficina	11,71 m ²
Vestuario Femenino	18,97 m ²
Vestuario Masculino	15,22 m ²
Pasillo C&D	73,65 m ²
Cuarto Eléctrico	9,77 m ²
Cuarto Compresores	27,37 m ²
Cuarto PCI	19,35 m ²
Aseo Masculino	12,14 m ²
Aseo Femenino	12,95 m ²
Vestíbulo Aseo	6,69 m ²
Aseo Minusválidos	6,38 m ²
Rampa	13,38 m ²
Obrador Panadería	20,42 m ²
Cámara Panadería	10,00 m ²
Cámara Lácteos	7,97 m ²
Manipulación Frutas	10,10 m ²
Cámara Congelados	5,87 m ²
Cámara Frutas	8,51 m ²
Almacén	98,69 m ²
Cuarto Limpieza	4,74 m ²
Cuarto de Pedidos	9,56 m ²
Plenum Ventilación 1	17,10 m ²
Plenum Ventilación 2	7,21 m ²
Preparación	14,04 m ²
Local Interior	31,24 m ²
Local Exterior	31,48 m ²
SUPERFICIE ÚTIL	1838,32 m²
SUPERFICIE CONSTRUIDA	1990,91 m²

REVISIÓN	FECHA	MODIFICACIONES	DIBUJADO	COMPROB.
A	18/02/2021	Plenum Ventilación	C.M.	A.C.

CLIENTE	INGENIERIA	NO DEFINITIVO SIN LA FIRMA DEL INGENIERO		
PROYECTO	1ª EMISION	DIBUJADO	COMPROB.	ESCALA
	FECHA	15/02/2021	15/02/2021	1/100
	NOMBRE			
TITULO	PLANTA SUPERMERCADO. DISTRIBUCIÓN Y SUPERFICIES.	PLANO N°	454-91-67-004	REVISIÓN